


**MIEJSCOWY PLAN ZAGOSPODAROWANIA PRZESTRZENNEGO  
GMINY KOBYLANKA W OBRĘBIE BIELKOWO  
DLA TERENU POŁOŻONY PRZY GRANICY Z OBRĘBEM KOBYLANKA**

Załącznik Nr 1  
do Uchwały Nr XXX/197/17  
Rady Gminy Kobylanka  
z dnia 30 marca 2017 r.

SKALA 1:1000

X=5973500,00  
Y=3357900,00

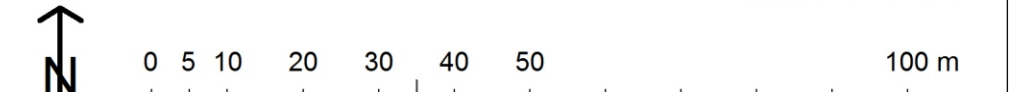

- LEGENDA**
- GRANICE**
- GRANICA OBSZARU OBJĘTEGO PLANEM
  - GRANICA OBRĘBU BIELKOWO
  - LINIE ROZGRANICZAJĄCE TERENY ELEMENTARNE O RÓŻNYM PRZEZNACZENIU LUB RÓŻNYCH ZASADACH ZAGOSPODAROWANIA
  - GRANICE EWIDENCJI GRUNTÓW
- 1 ZP** SYMBOL TERENU ELEMENTARNEGO
- PRZEZNACZENIE TERENU**
- U,MN** ZABUDOWA USŁUGOWA Z TOWARZYSZĄCĄ FUNKCJĄ MIESZKANIOWĄ JEDNORODZINNA
  - MN** ZABUDOWA MIESZKANIOWA JEDNORODZINNA
  - ZP** ZIELEŃ PARKOWA
  - ZI** ZIELEŃ IZOLACYJNA
  - KDD** DROGA KLASY DOJAZDOWEJ
  - KDW** DROGA WEWNĘTRZNA
  - KP** CIĄG PIESZY
- ZASADY LOKALIZACJI ZABUDOWY I ZAGOSPODAROWANIA TERENU**
- OBOWIĄZUJĄCA LINIA ZABUDOWY
  - NIEPRZEKRĄCZALNA LINIA ZABUDOWY
  - ZASADA LOKALIZACJI ZABUDOWY Z KIERUNKIEM KALENICY GŁÓWNEJ
  - OŚ KOMPOZYCYJNA / ZAMKNIĘCIE KOMPOZYCYJNE
  - NAPIĘTRZNA LINIE ELEKTROENERGETYCZNE ŚREDNIEGO NAPIĘCIA 15 kV DO LIKWIDACJI
  - PROJEKTOWANA TRAFOSTACJA
  - PROJEKTOWANA PRZEPOMPOWIA ŚCIEKÓW
- UWARUNKOWANIA KONSERWATORSKIE**
- STREFA W II CZĘŚCIOWEJ OCHRONY KONSERWATORSKIEJ STANOWISKA ARCHEOLOGICZNEGO