
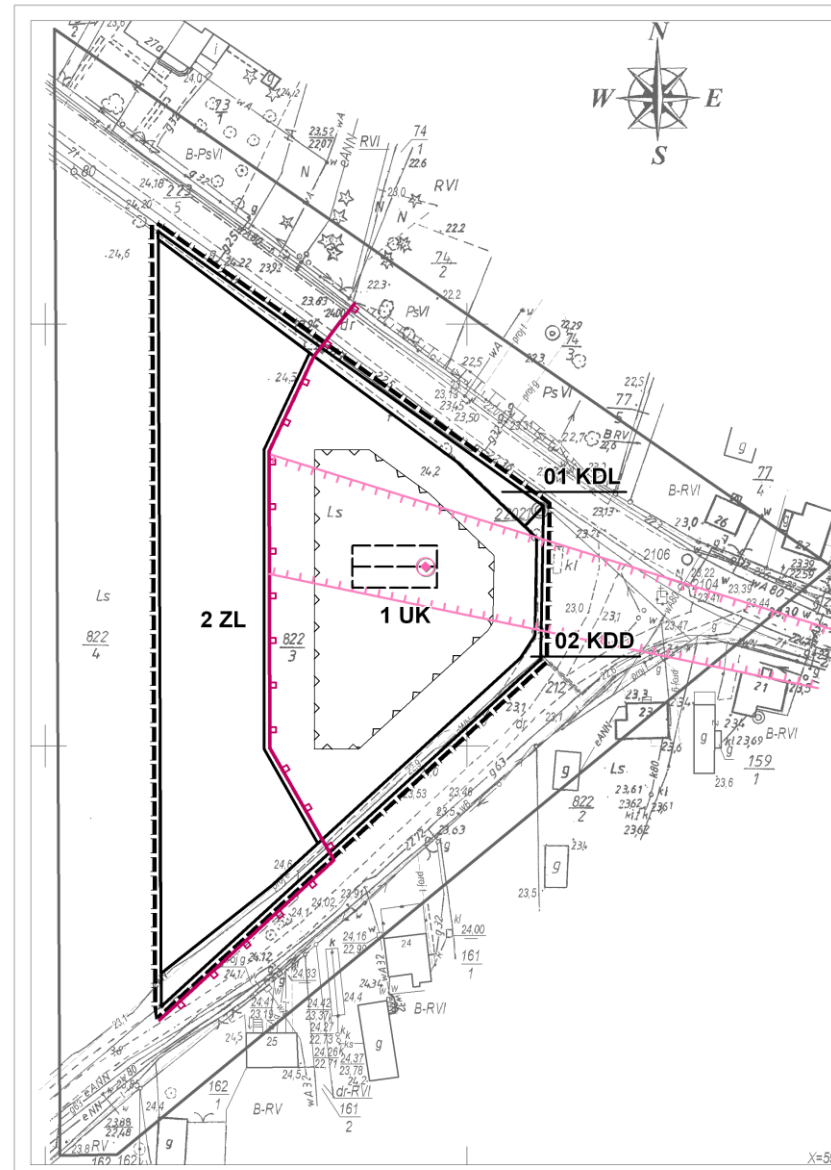


**MIEJSCOWY PLAN
ZAGOSPODAROWANIA PRZESTRZENNEGO
CZĘŚCI OBRĘBU NIEDŹWIEDŹ
DLA DZIAŁKI NR 822/3, GMINA KOBYLANKA**

Załącznik Nr 1
do Uchwały Nr XLVIII/289/14
Rady Gminy Kobylanka
z dnia 13 listopada 2014 r.

SKALA 1:1000

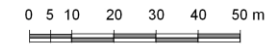

LEGENDA	
	GRANICA OBSZARU OBJĘTEGO PLANEM
	LINIA ROZGRANICZAJĄCA TERENY ELEMENTARNE O RÓŻNYM PRZEZNACZENIU LUB RÓŻNYCH ZASADACH ZAGOSPODAROWANIA
	STREFA OCHRONY KONSERWATORSKIEJ FRAGMENTU UKŁADU PRZESTRZNNEGO
	UK USŁUGI KULTURY - USŁUGI SAKRALNE: KOŚCIÓŁ
	ZL TEREN LASU
	KDL PUBLICZNA DROGA KLASY LOKALNEJ
	KDD PUBLICZNA DROGA KLASY DOJAZDOWEJ
	NIEPRZEKRACZALNA LINIA ZABUDOWY
	PROPONOWANA LOKALIZACJA KOŚCIOŁA - KIERUNEK GŁÓWNEJ KALENICY
	DOMINANTA WYSOKOŚCIOWA
	STREFA EKSPOZYCJI

X=5977