


Skala 1:1000

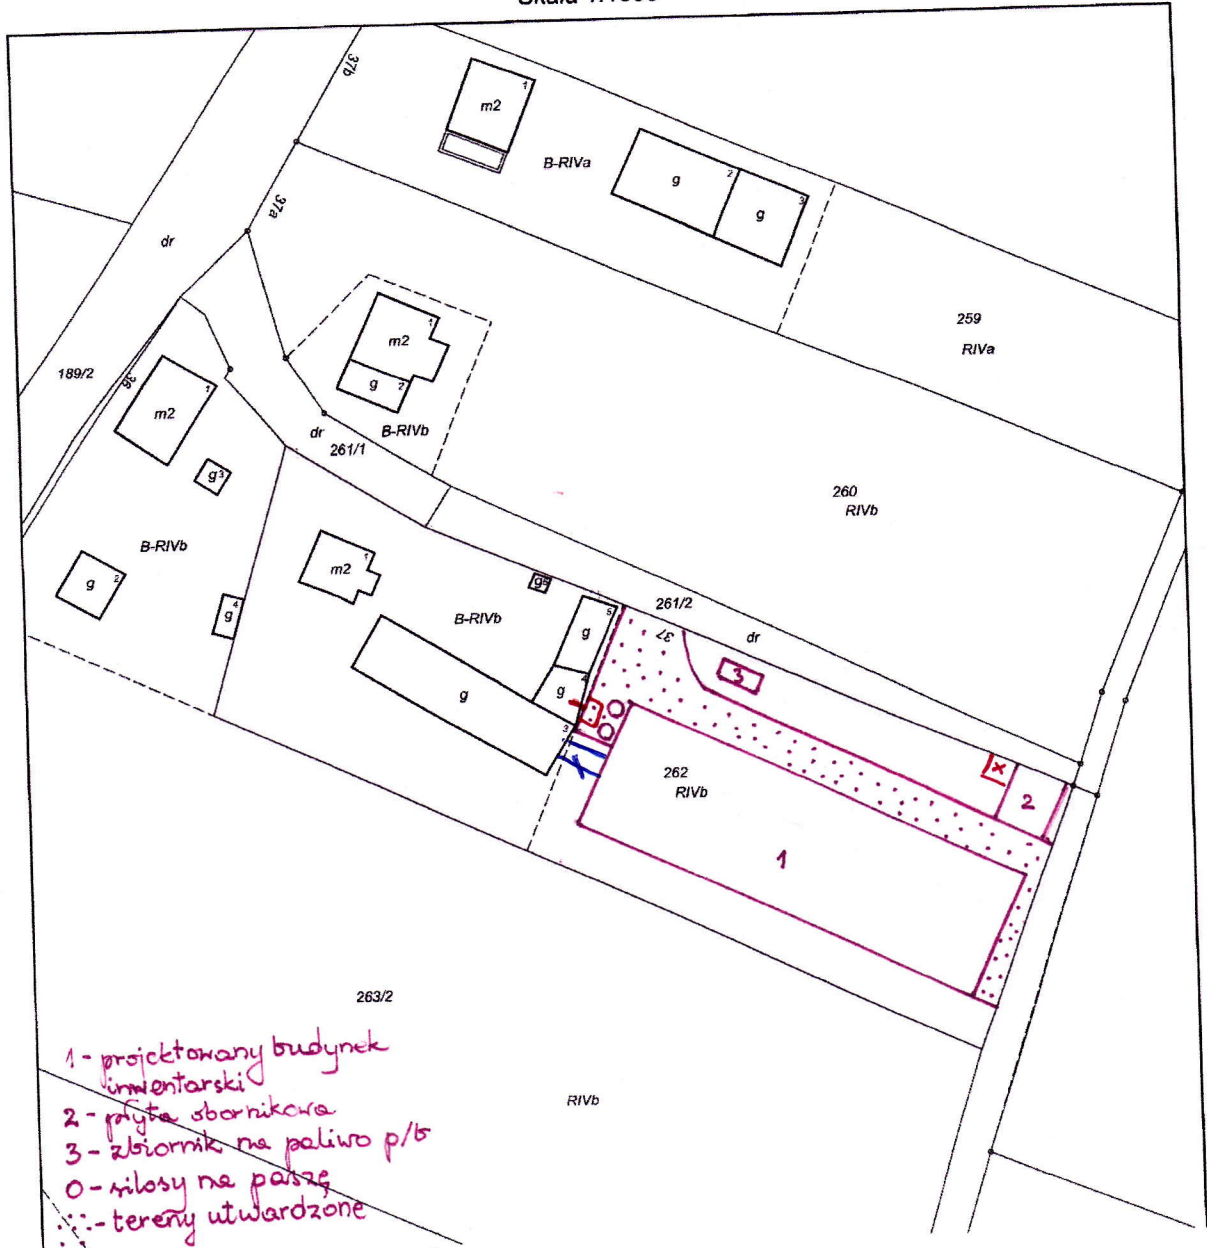

- 1 - projektowany budynek
winiarski
- 2 - płyta sbornikowa
- 3 - zbiornik na paliwo p/b
- 0 - nielosy na paszę
- ⋯ - tereny utwardzone

- ⊠ - zbiornik na gnojówkę
- ⊡ - zbiornik bezodpływowy
na ścieki sojalne z przyłsczem
- - przyłscze wodne
- ⊕ - przyłscze energetyczne