
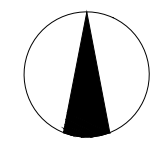


ZAŁĄCZNIK GRAFICZNY ( ARKUSZ NR 1) DO UCHWAŁY  
NR XXXIII/221/17 RADY GMINY KOBYLANKA Z DNIA 22 CZERWCA 2017 R.

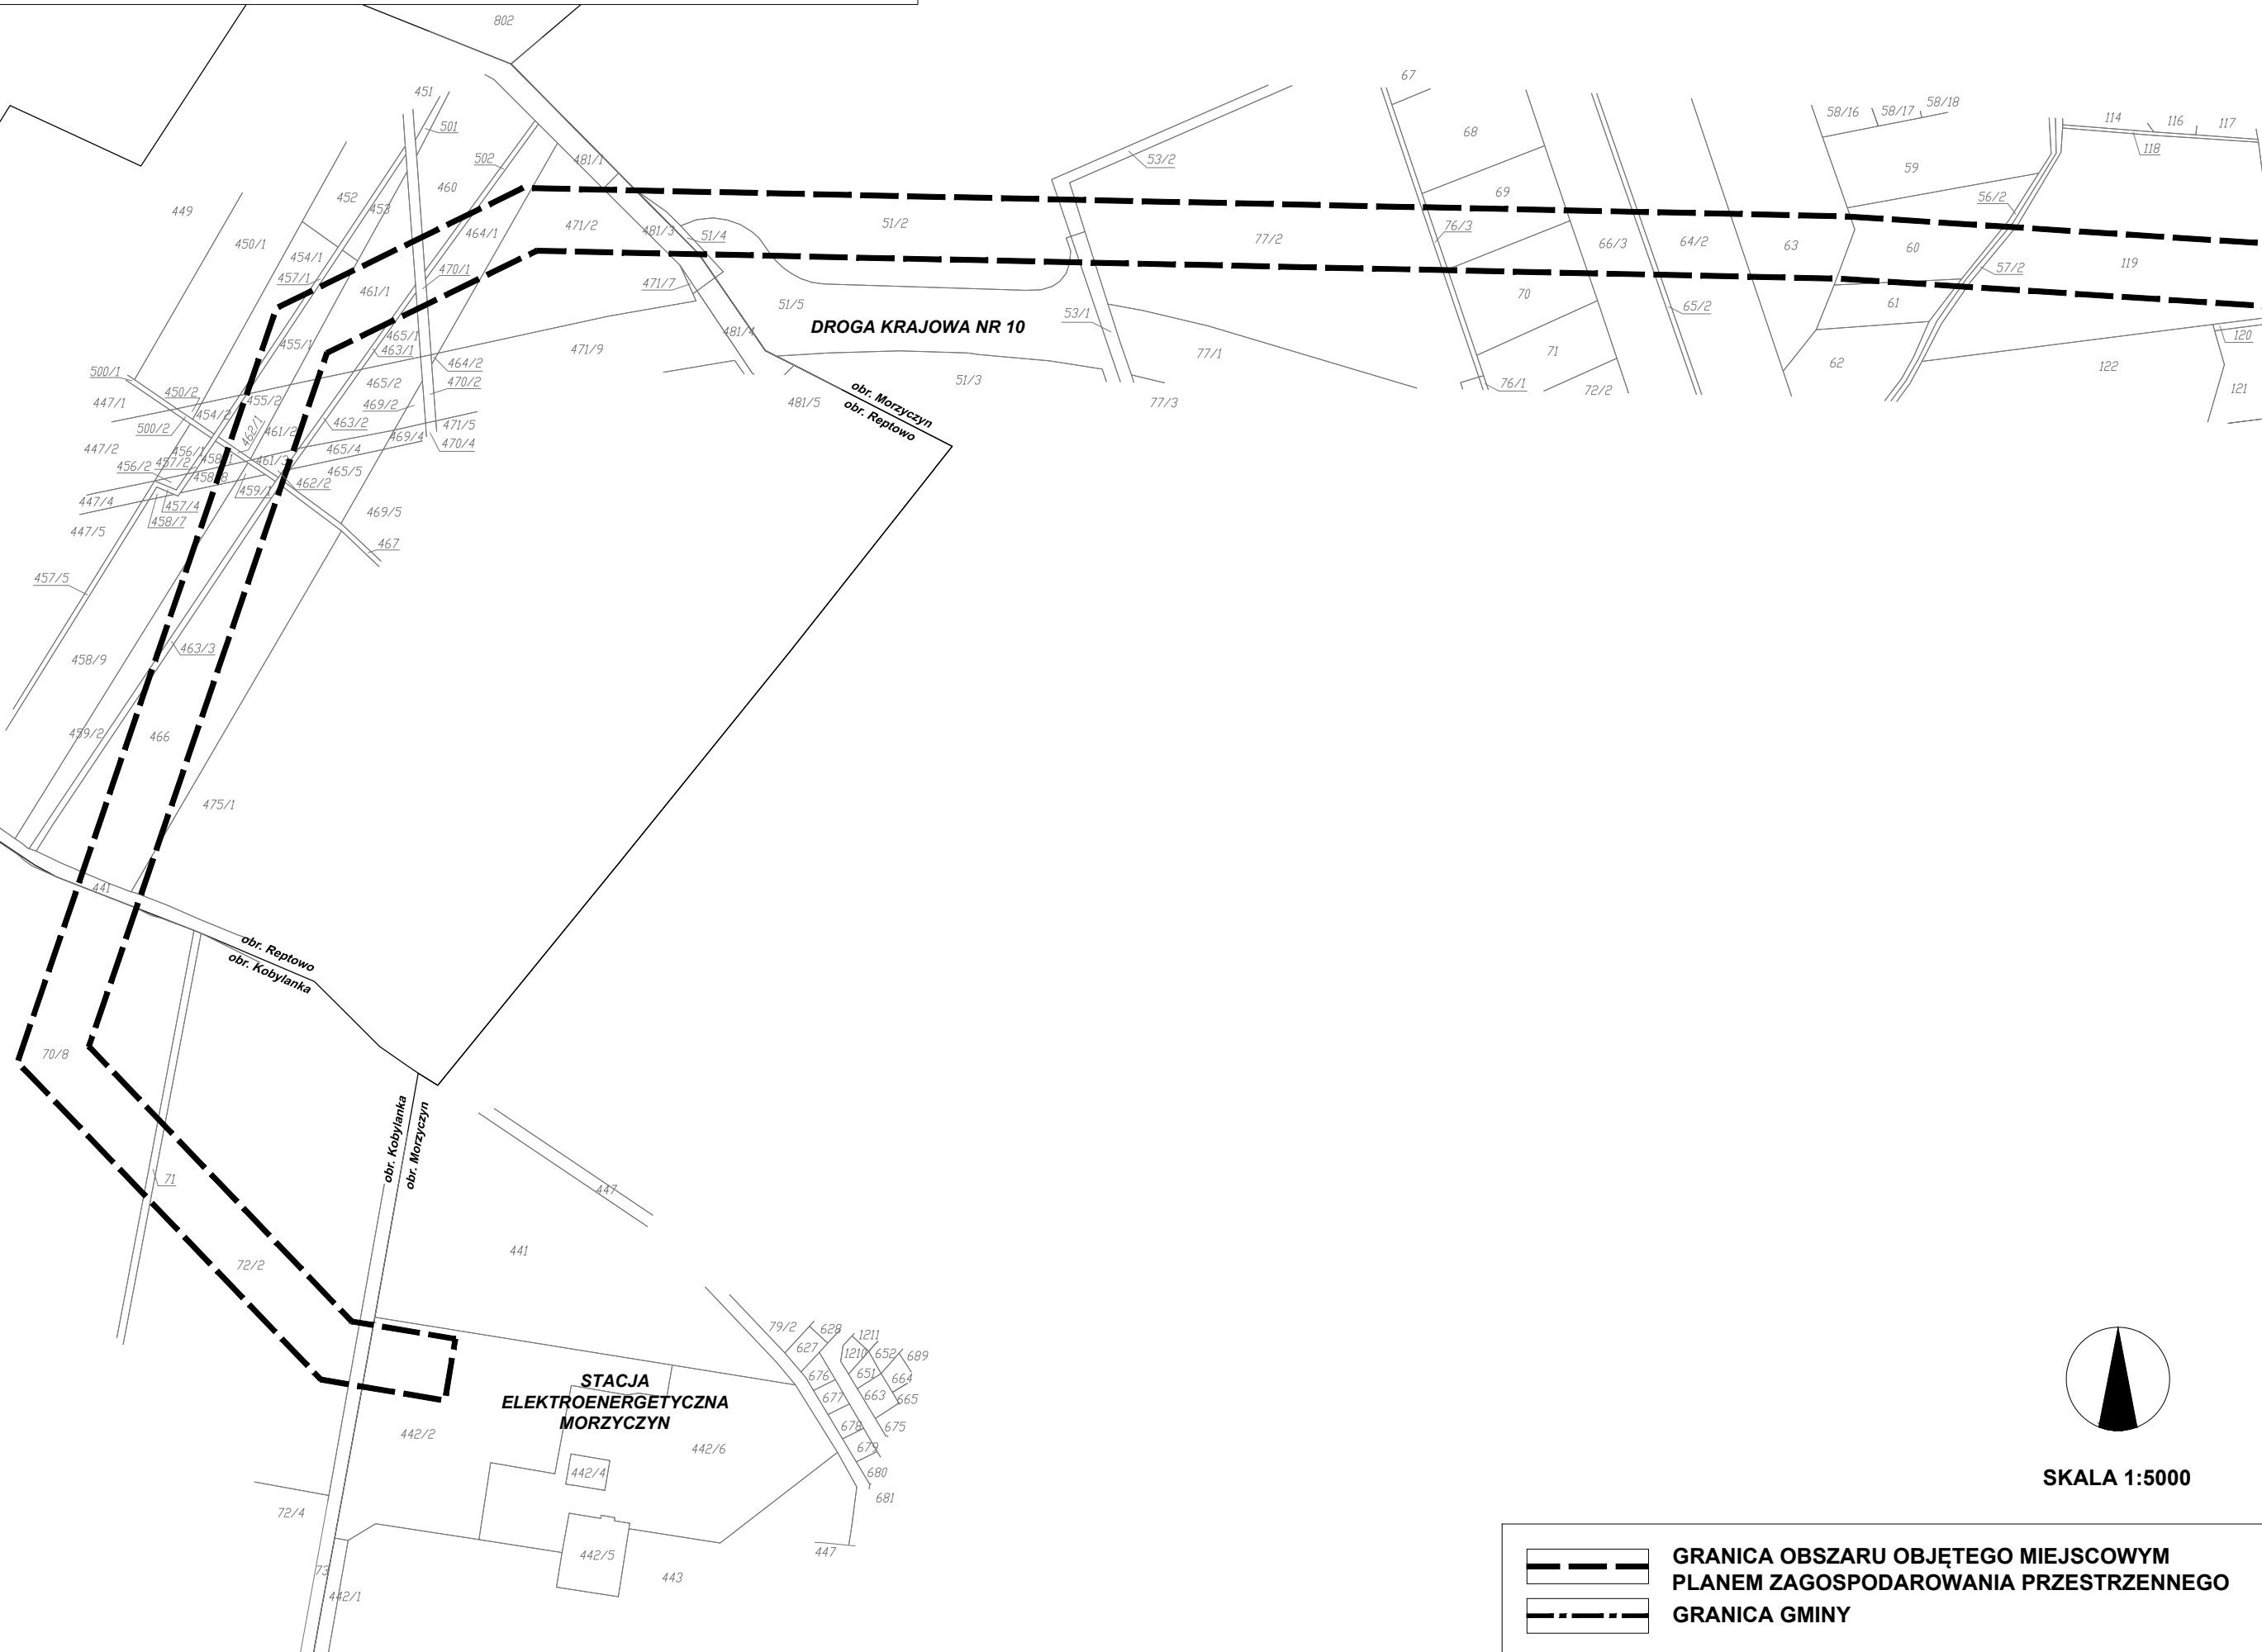

SKALA 1:5000

-  GRANICA OBSZARU OBJĘTEGO MIEJSCOWYM PLANEM ZAGOSPODAROWANIA PRZESTRZENNEGO
-  GRANICA GMINY