MIEJSCOWY PLAN ZAGOSPODAROWANIA PRZESTRZENNEGO GMINY KOBYLANKA DLA PRZEBIEGU LINII ELEKTROENERGETYCZNEJ WYSOKIEGO NAPIĘCIA 110 kV W OBRĘBACH MORZYCZYN I ZIELENIEWO

ZAŁĄCZNIK NR 1 (ARKUSZ 1) DO UCHWAŁY NR XVII/120/16 RADY GMINY KOBYLANKA Z DNIA 25 LUTEGO 2016 R.

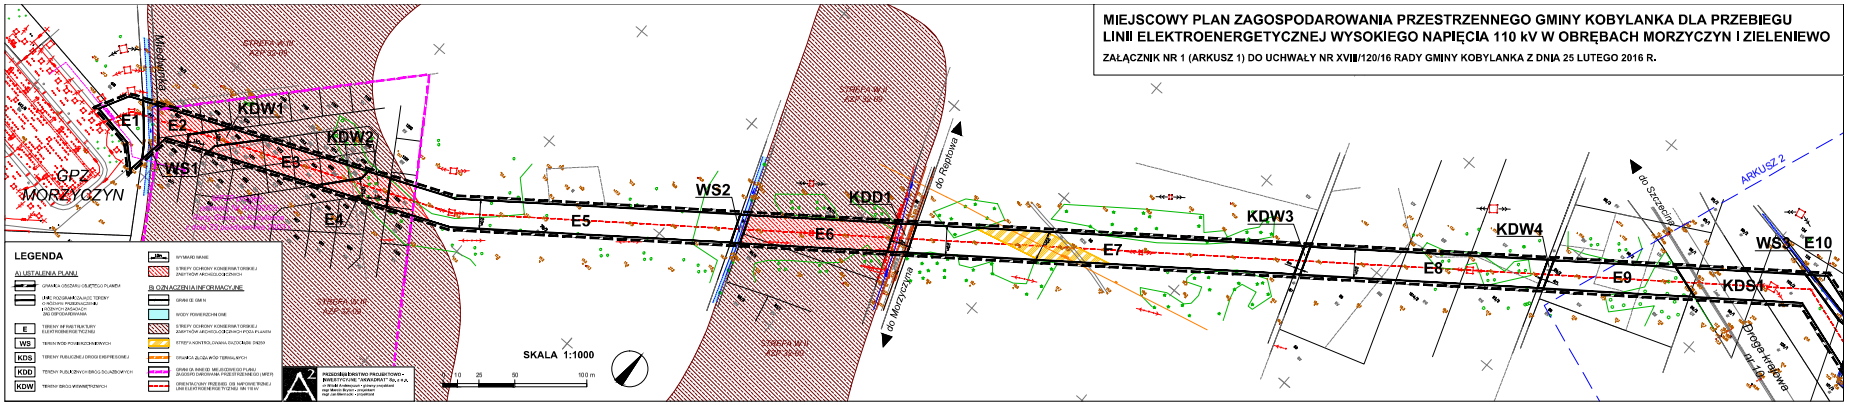

MIEJSCOWY PLAN ZAGOSPODAROWANIA PRZESTRZENNEGO GMINY KOBYLANKA DLA PRZEBIEGU LINII ELEKTROENERGETYCZNEJ WYSOKIEGO NAPIĘCIA 110 kV W OBRĘBACH MORZYCZYN I ZIELENIEWO

ZAŁĄCZNIK NR 1 (ARKUSZ 2) DO UCHWAŁY NR XVIII/120/16 RADY GMINY KOBYLANKA Z DNIA 25 LUTEGO 2016 R.

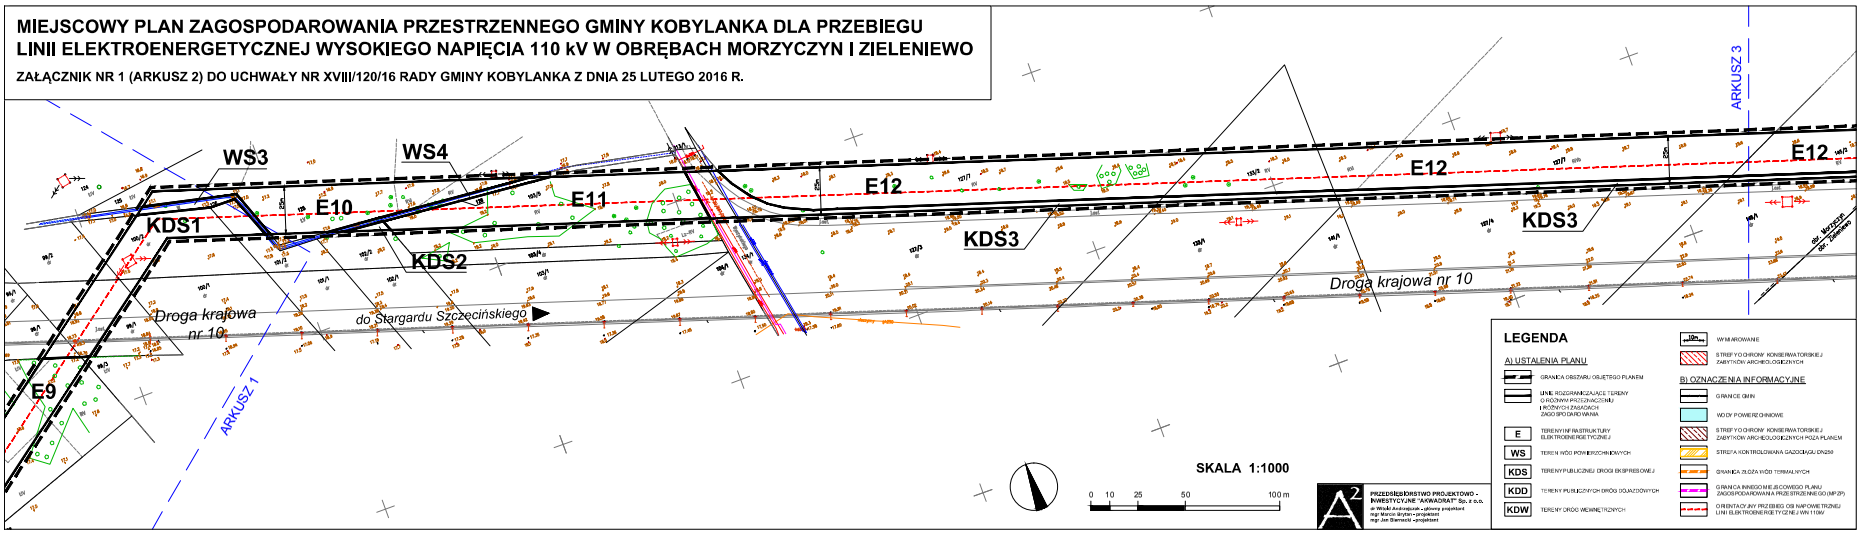

PRZEDSIĘBIORSTWO PROJEKTOWO - INWESTYCYJNE "AKWADRAT" Sp. z o.o.
ul. Wodna 4 m.2 w Szczecinie
mgr Wiesław Andrzejczak – główny projektant
mgr Marcin Brytan – projektant
mgr Jan Biernacki – projektant

MIEJSCOWY PLAN ZAGOSPODAROWANIA PRZESTRZENNEGO GMINY KOBYLANKA DLA PRZEBIEGU LINII ELEKTROENERGETYCZNEJ WYSOKIEGO NAPIĘCIA 110 kV W OBRĘBACH MORZYCZYN I ZIELENIEWO
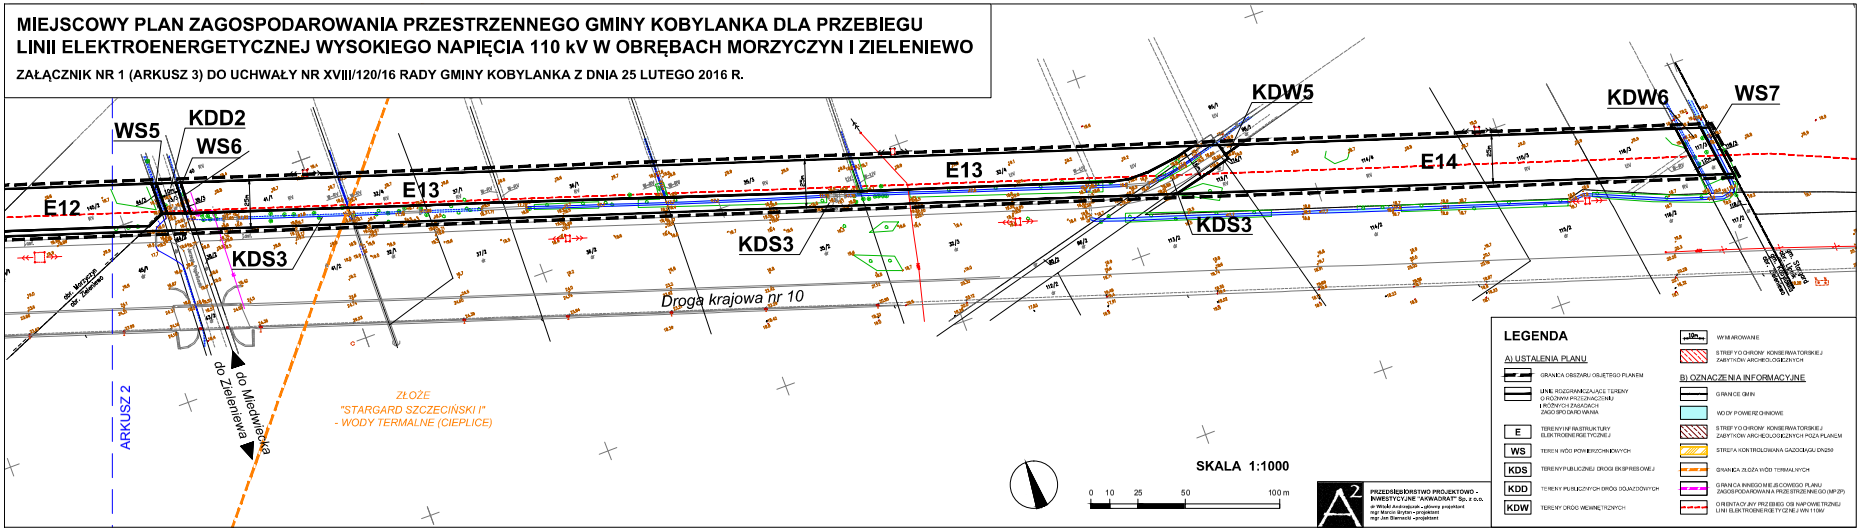
ZAŁĄCZNIK NR 1 (ARKUSZ 3) DO UCHWAŁY NR XVIII/120/16 RADY GMINY KOBYLANKA Z DNIA 25 LUTEGO 2016 R.