


WYRYS ZE STUDIUM UWARUNKOWAŃ I KIERUNKÓW
ZAGOSPODAROWANIA PRZESTRZENNEGO GMINY KOBYLANKA

ZAŁĄCZNIK NR 2
DO UCHWAŁY NR XIX/128/16
RADY GMINY KOBYLANKA
z dnia 31 marca 2016 r.

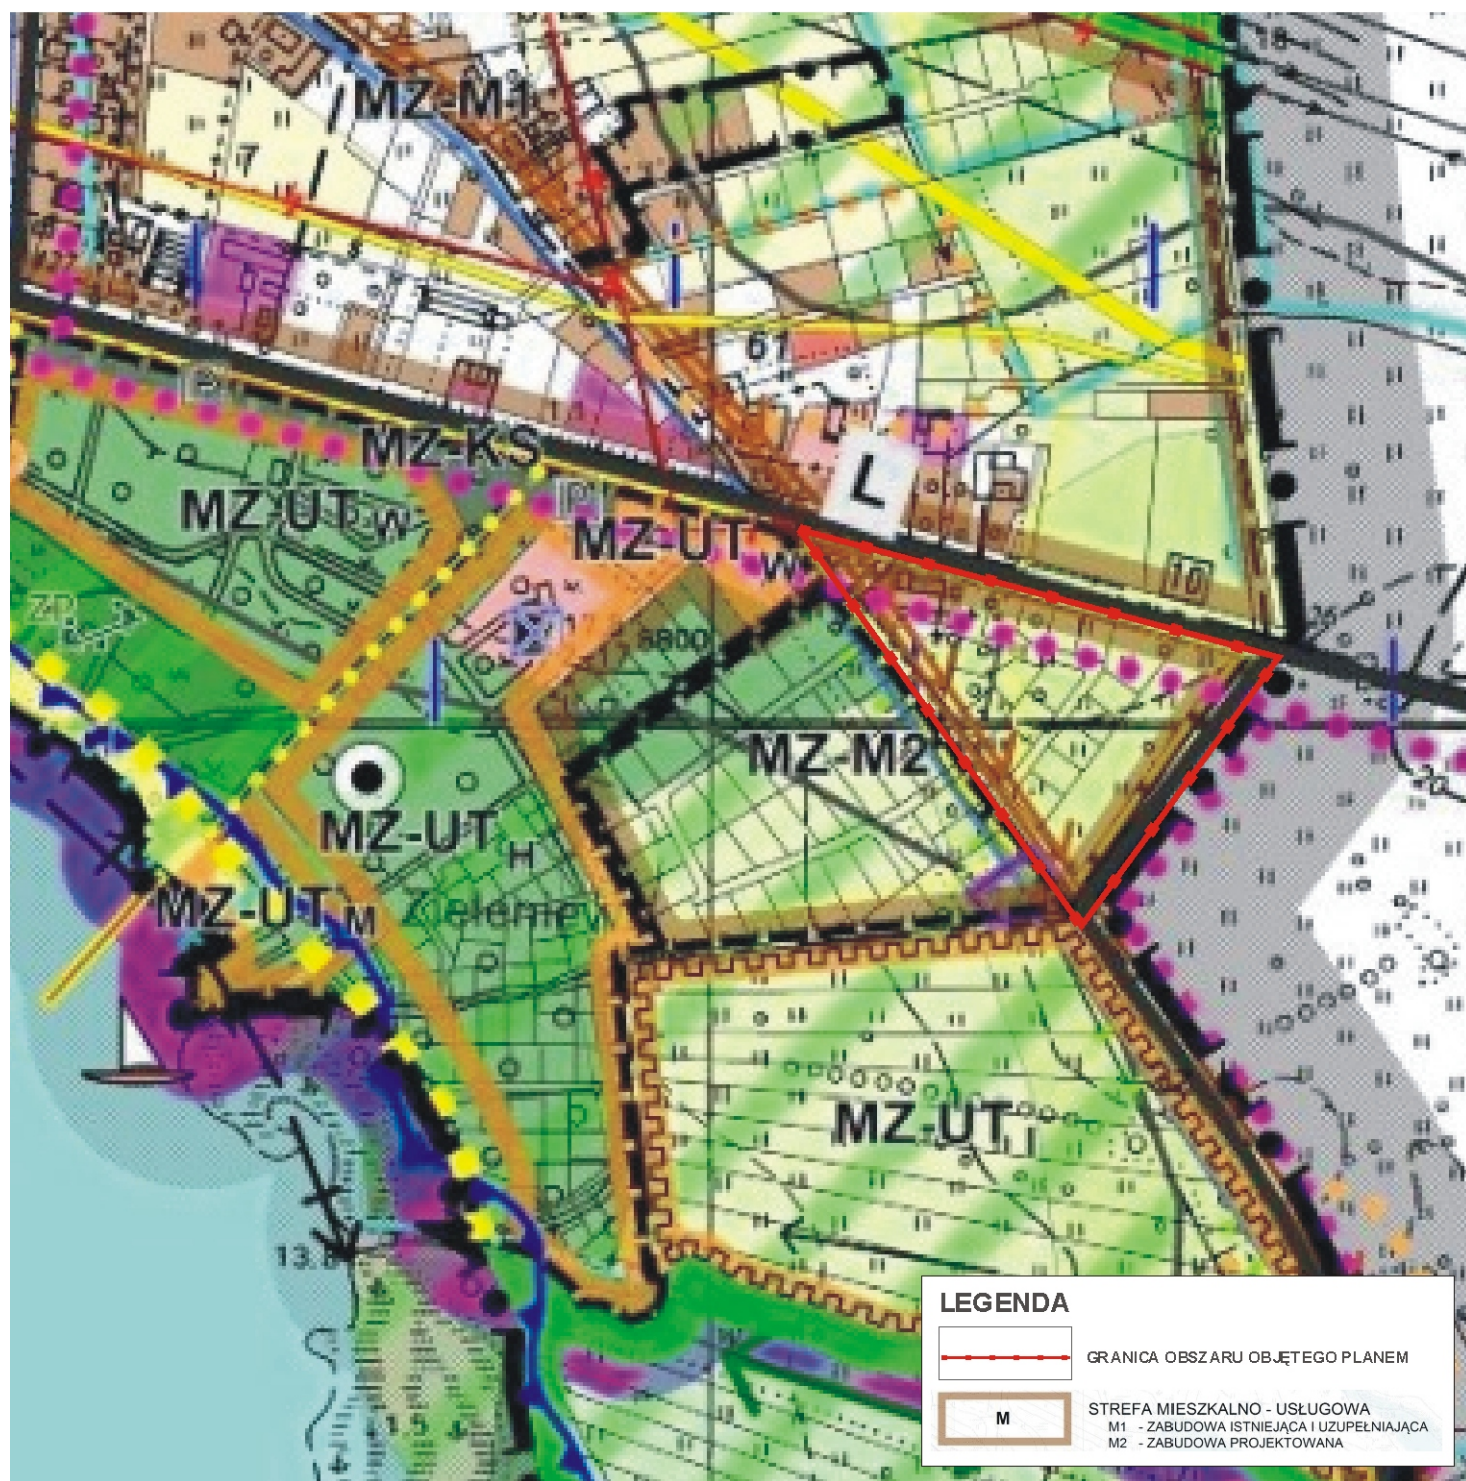

MZ- M2 - strefa mieszkalno-usługowa - zabudowa projektowana - tereny rozwoju osadnictwa.
Na działkach położonych przy drogach klasy lokalnej dopuszcza się lokalizację samodzielnych usług turystycznych, w tym związanych z obsługą tras komunikacyjnych oraz handlowych: