


WYRYS ZE STUDIUM UWARUNKOWAŃ I KIERUNKÓW  
ZAGOSPODAROWANIA PRZESTRZENNEGO GMINY KOBYLANKA

ZAŁĄCZNIK NR 2  
DO UCHWAŁY NR .....  
RADY GMINY KOBYLANKA  
z dnia ..... 2016 r.

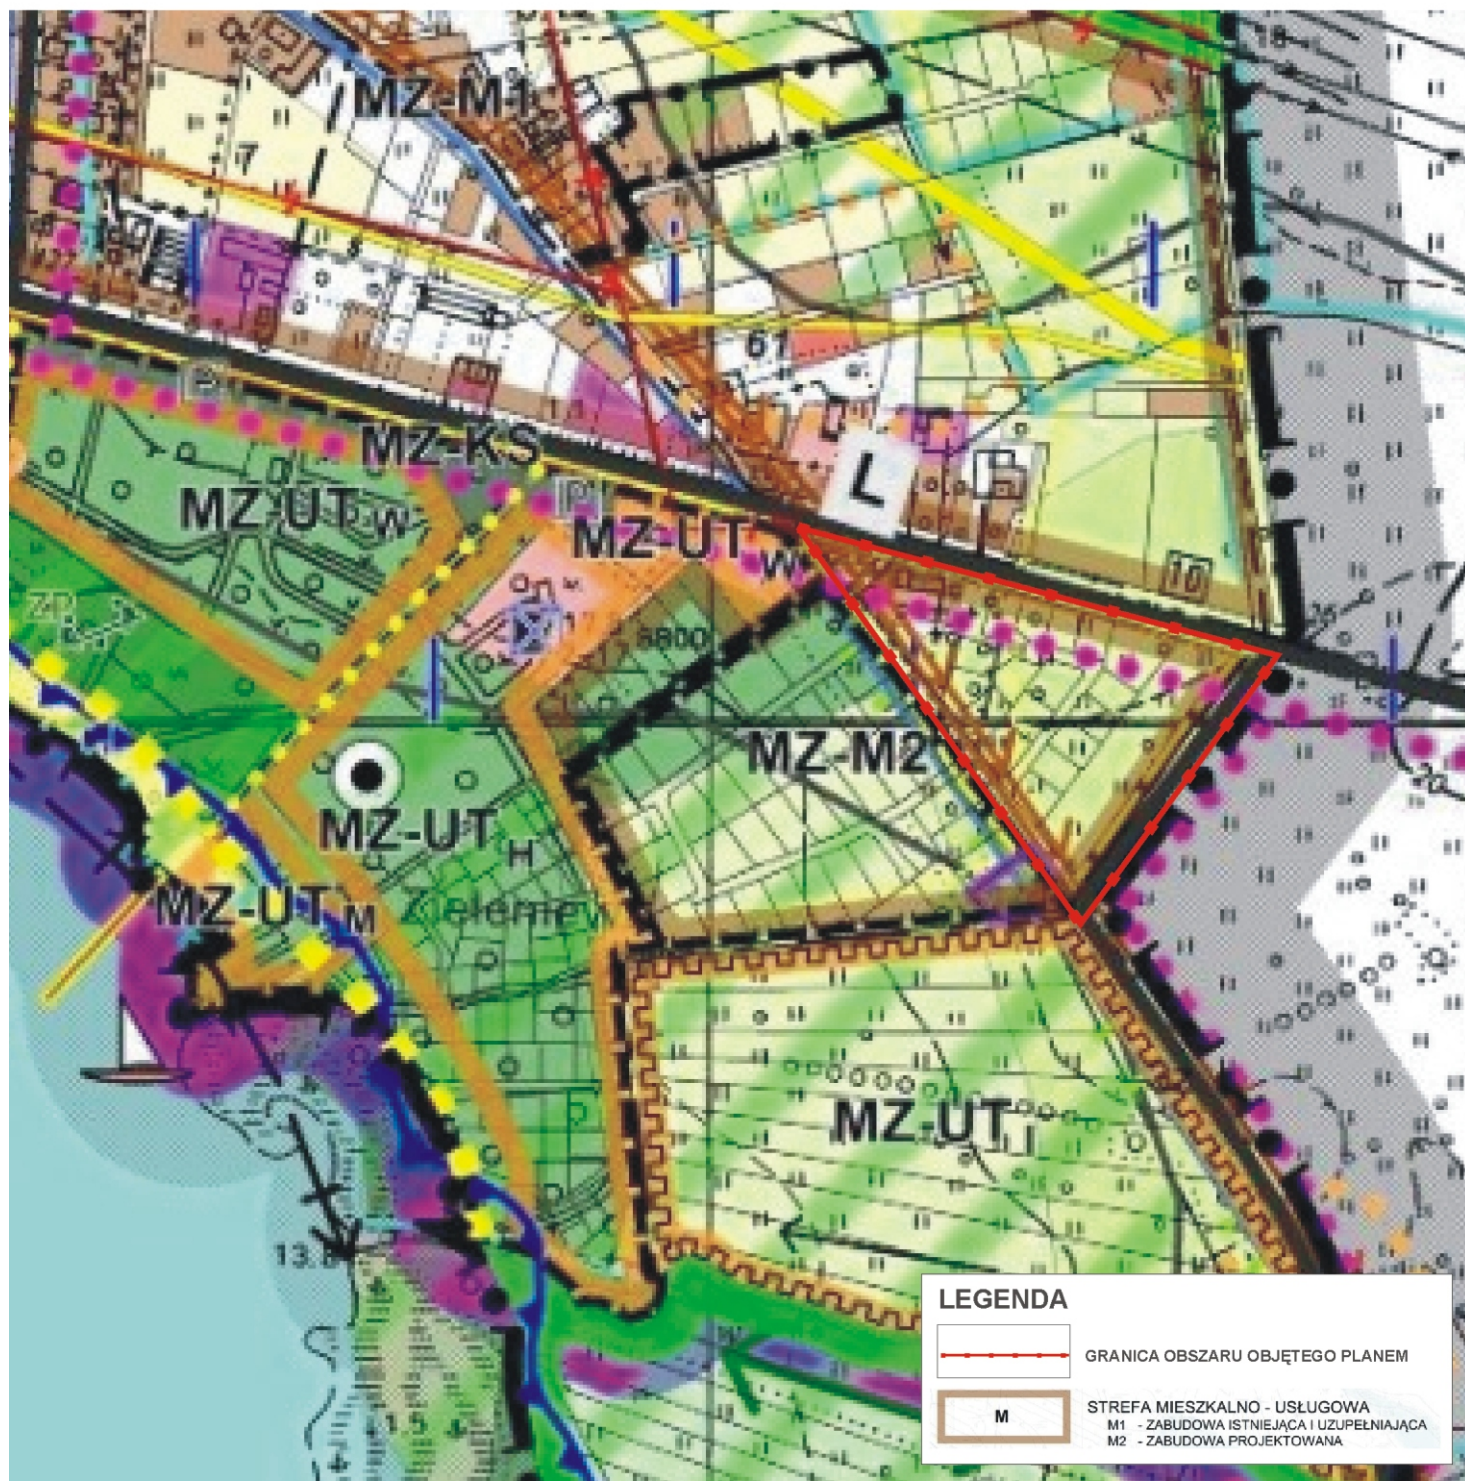

MZ-M2 - strefa mieszkalno-usługowa - zabudowa projektowana - tereny rozwoju osadnictwa.  
Na działkach położonych przy drogach klasy lokalnej dopuszcza się lokalizację samodzielnych usług turystycznych, w tym związanych z obsługą tras komunikacyjnych oraz handlowych: