


**MIEJSCOWY PLAN ZAGOSPODAROWANIA PRZESTRZENNEGO  
GMINY KOBYLANKA W OBRĘBACH BIELKOWO I MOTANIEC**

**SKALA 1:1000**

Załącznik Nr 1 do Uchwały Nr.....  
Rady Gminy Kobylanka  
z dnia.....r.

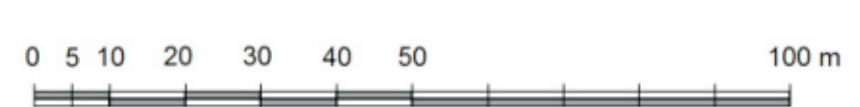

**LEGENDA**

**GRANICE I SYMBOLE**

- GRANICA OBSZARU OBJĘTEGO PLANEM
- LINIE ROZGRANICZAJĄCE TERENY ELEMENTARNE O RÓŻNYM PRZEZNACZENIU I RÓŻNYCH ZASADACH ZAGOSPODAROWANIA
- 1 P,B,S SYMBOL TERENU ELEMENTARNEGO
- NIERZĘKACZALNA LINIA ZABUDOWY
- GRANICE DZIAŁEK EWIDENCJI GRUNTÓW
- PROPONOWANY PODZIAŁ NA DZIAŁKI

**PRZEZNACZENIE TERENU**

- P,B,S ZABUDOWA PRZEMYSŁOWO-BAZOWO-SKŁADOWA
- U ZABUDOWA USŁUGOWA
- US USŁUGI SPORTU
- KS, IT PARKING OGÓLNOODOSTĘPNY I URZĄDZENIA INFRASTRUKTURY TECHNICZNEJ
- R TERENY ROLNICZE
- ZL TERENY LASÓW
- ZALESIENIA
- ZN ZIELEŃ NATURALNA
- ZP ZIELEŃ PARKOWA

**KOMUNIKACJA I INFRASTRUKTURA TECHNICZNA**

- KDZ DROGA PUBLICZNA KLASY ZBIORCZEJ
- KDD DROGA PUBLICZNA KLASY DOJAZDOWEJ
- KDW DROGA WEWNĘTRZNA
- KPJ CIĄG PIESZO-JEZDNY
- KP CIĄG PIESZY
- PRZEJŚCIE PIESZE
- REJON ZJAZDU NA DZIAŁKI
- STACJA TRANSFORMATOROWA

**OCHRONA ŚRODOWISKA I DZIEDZICTWA KULTUROWEGO**

- STANOWISKO KOCANEK PIASKOWYCH
- GRUNTY ZADRZEWIONE
- GRUPY / SZPALERY DRZEW I KRZEWÓW
- ZIELEŃ IZOLACYJNA
- STREFA OCHRONY POŚREDNIEJ UJĘCIA WODY POWIERZCHNIOWEJ "MIEDWIE"
- HYDROIZOBATY - GŁĘBOKOŚĆ DO ZWIĘRCIADŁA WODY OD POWIERZCHNI TERENU - 215 METRÓW
- STREFA W III OCHRONY KONSERWATORSKIEJ STANOWISK ARCHEOLOGICZNYCH