


STUDIUM UWARUNKOWAŃ I KIERUNKÓW ZAGOSPODAROWANIA PRZESTRZENNEGO GMINY KOBYLANKA - WYRYS SKALA 1:20000

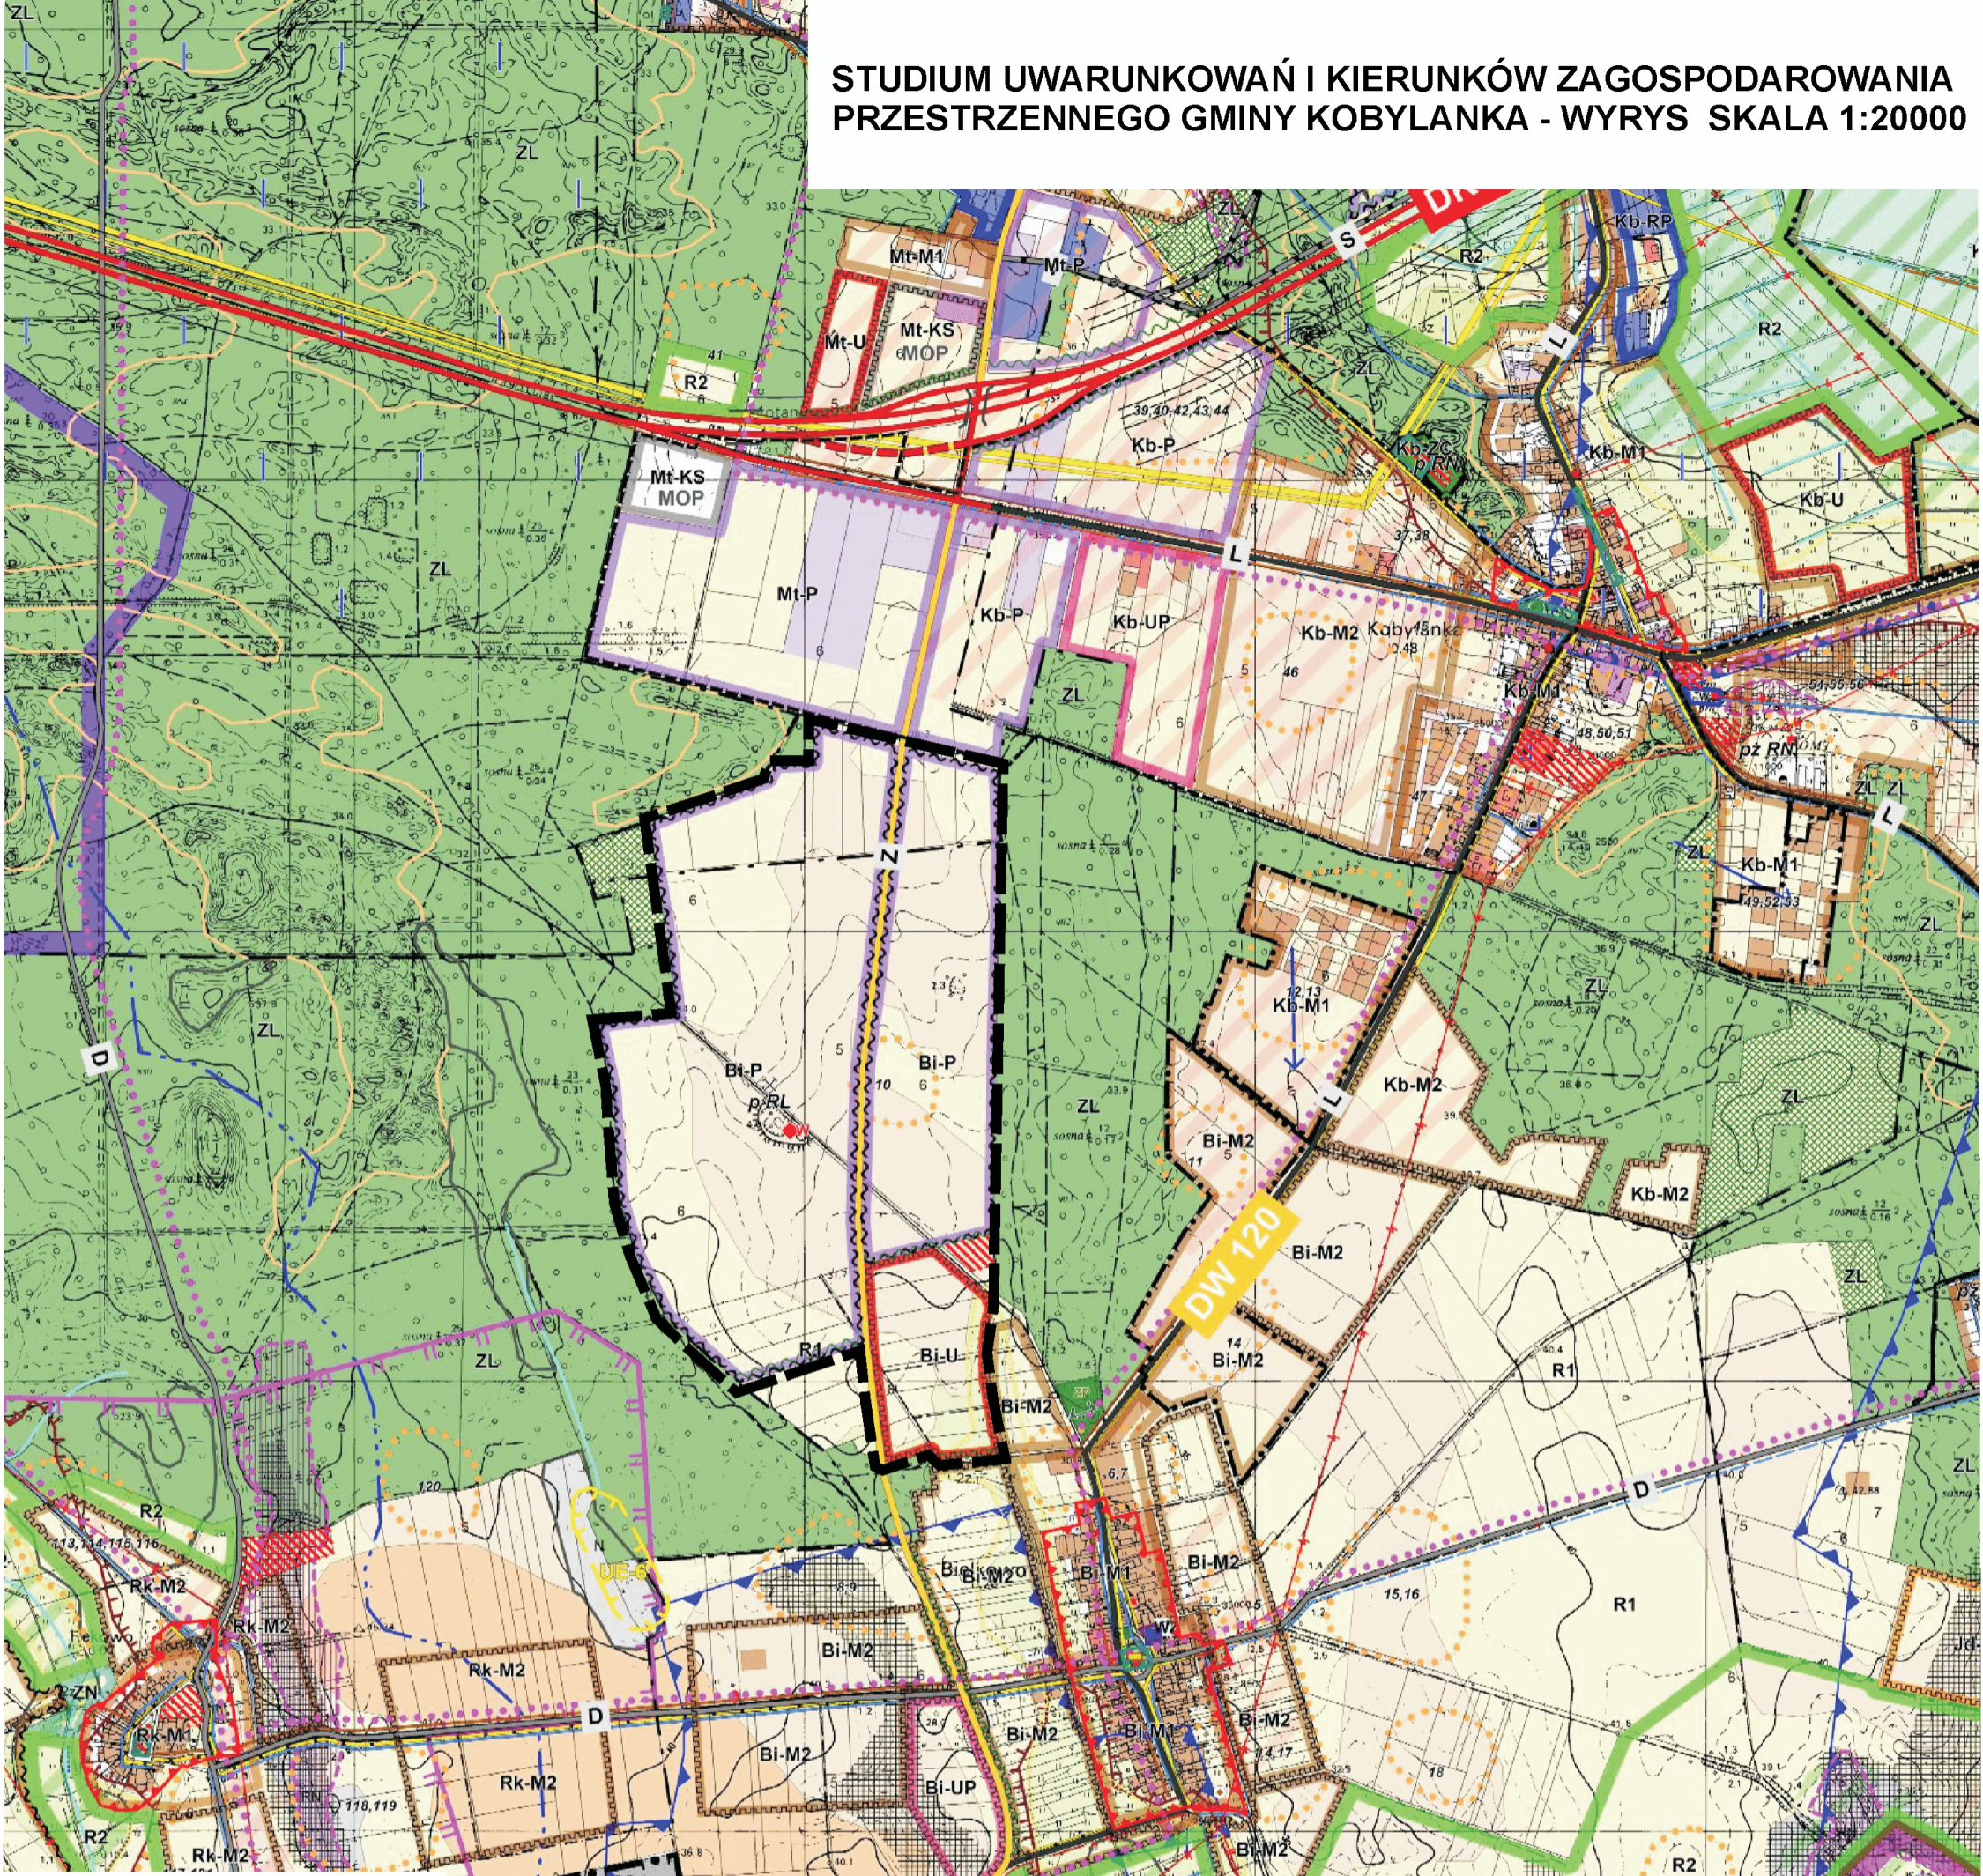

LEGENDA

GRANICA OBSZARU OBJĘTEGO PLANEM

ISTNIEJĄCE UŻYTKOWANIE TERENU

- TERENY ZABUDOWY MIESZKANIOWEJ
- TERENY USŁUG
- TERENY USŁUG RZEMIOSŁA
- TERENY USŁUG TURYSTYKI
- TERENY REKREACJI INDYWIDUALNEJ
- TERENY PARKÓW I CMENTARZY
- TERENY PRODUKCJI, BAZ I SKŁADÓW
- TERENY PRODUKCJI ROLNICZEJ
- TERENY OBSŁUGI LEŚNICTWA
- TERENY OBSŁUGI KOMUNIKACJI SAMOCHODOWEJ
- TERENY KOLEJOWE

SYMBOLY JEDNOSTEK PLANISTYCZNYCH

- Bi - Bielkowo
- Cs - Cisewo
- Jd - Jęczydół
- Kb - Kobylanka
- Kn - Kunowo
- Md - Miedwiecko-osada
- Mt - Motaniec
- MZ - Morzyczyn - Zieleniewo
- Nd - Niedźwiedź
- Rk - Rekowo
- Rp - Reptowo
- Md - Miedwiecko-osada
- Wi - Wielichówko

STREFY FUNKCJONALNO-PRZESTRZENNE, KIERUNKI ROZWOJU

- WODY ŚRÓDLĄDOWE - JEZIORO MIEDWIE - POZA GRANICAMI GMINY
- STREFA GOSPODARKI LEŚNEJ / ZALESIENIA
- R1 STREFA GRUNTÓW ROLNYCH
- R2 STREFA GRUNTÓW ROLNYCH Z ZAKAZEM ZABUDOWY
- RP STREFA ZABUDOWY PRODUKCJI ROLNEJ
- M STREFA MIESZKALNO - USŁUGOWA
M1 - ZABUDOWA ISTNIEJĄCA I UZUPEŁNIAJĄCA
M2 - ZABUDOWA PROJEKTOWANA
- U STREFA ZABUDOWY USŁUGOWEJ
- UT STREFA TURYSTYCZNA:
UT_I - ZABUDOWA REKREACJI INDYWIDUALNEJ
UT_H - ZABUDOWA HOTELOWA
UT_W - KOMPLEKS WYPOCZYNKOWE (MIESZANE)
UT_M - MARINA
- UP STREFA USŁUG PRODUKCYJNYCH
- P STREFA PRZEMYSŁOWO-BAZOWO-SKŁADOWA
- PE STREFA POWIERZCHNIOWEJ EKSPLOATACJI TORFU

- KS STREFA OBSŁUGI KOMUNIKACJI
- TERENY ZAMKNIĘTE (WOJSKOWE I KOLEJOWE)
- PROPONOWANA STREFA OCHRONNA OBIEKTU WOJSKOWEGO - STREFA OGRANICZONEGO UŻYTKOWANIA
- USŁUGI I ZIELEŃ CELU PUBLICZNEGO
- ZC CMENTARZE
- ZN TERENY ZIELENI NATURALNEJ / ZIELEŃ IZOLACYJNA
- ELEMENTY ZAGOSPODAROWANIA TURYSTYCZNEGO JEZIORA MIEDWIE
- PROMENADA / GŁÓWNE CIĄGI PIESZE
- GŁÓWNE POMOSTY ISTNIEJĄCE / PROJEKTOWANE
- AMFITEATR
- PLAŻA / PRZYSTAŃ JACHTOWA
- PARK REKREACYJNY
- DOMINANTA (HOTEL)

