


**WYRYS I WYPIS
ZE STUDIUM UWARUNKOWAŃ I KIERUNKÓW
ZAGOSPODAROWANIA PRZESTRZENNEGO GMINY KOBYLANKA**

Załącznik Nr 2
do Uchwały Nr XV/109/15
Rady Gminy Kobylanka
z dnia 30 listopada 2015 r.

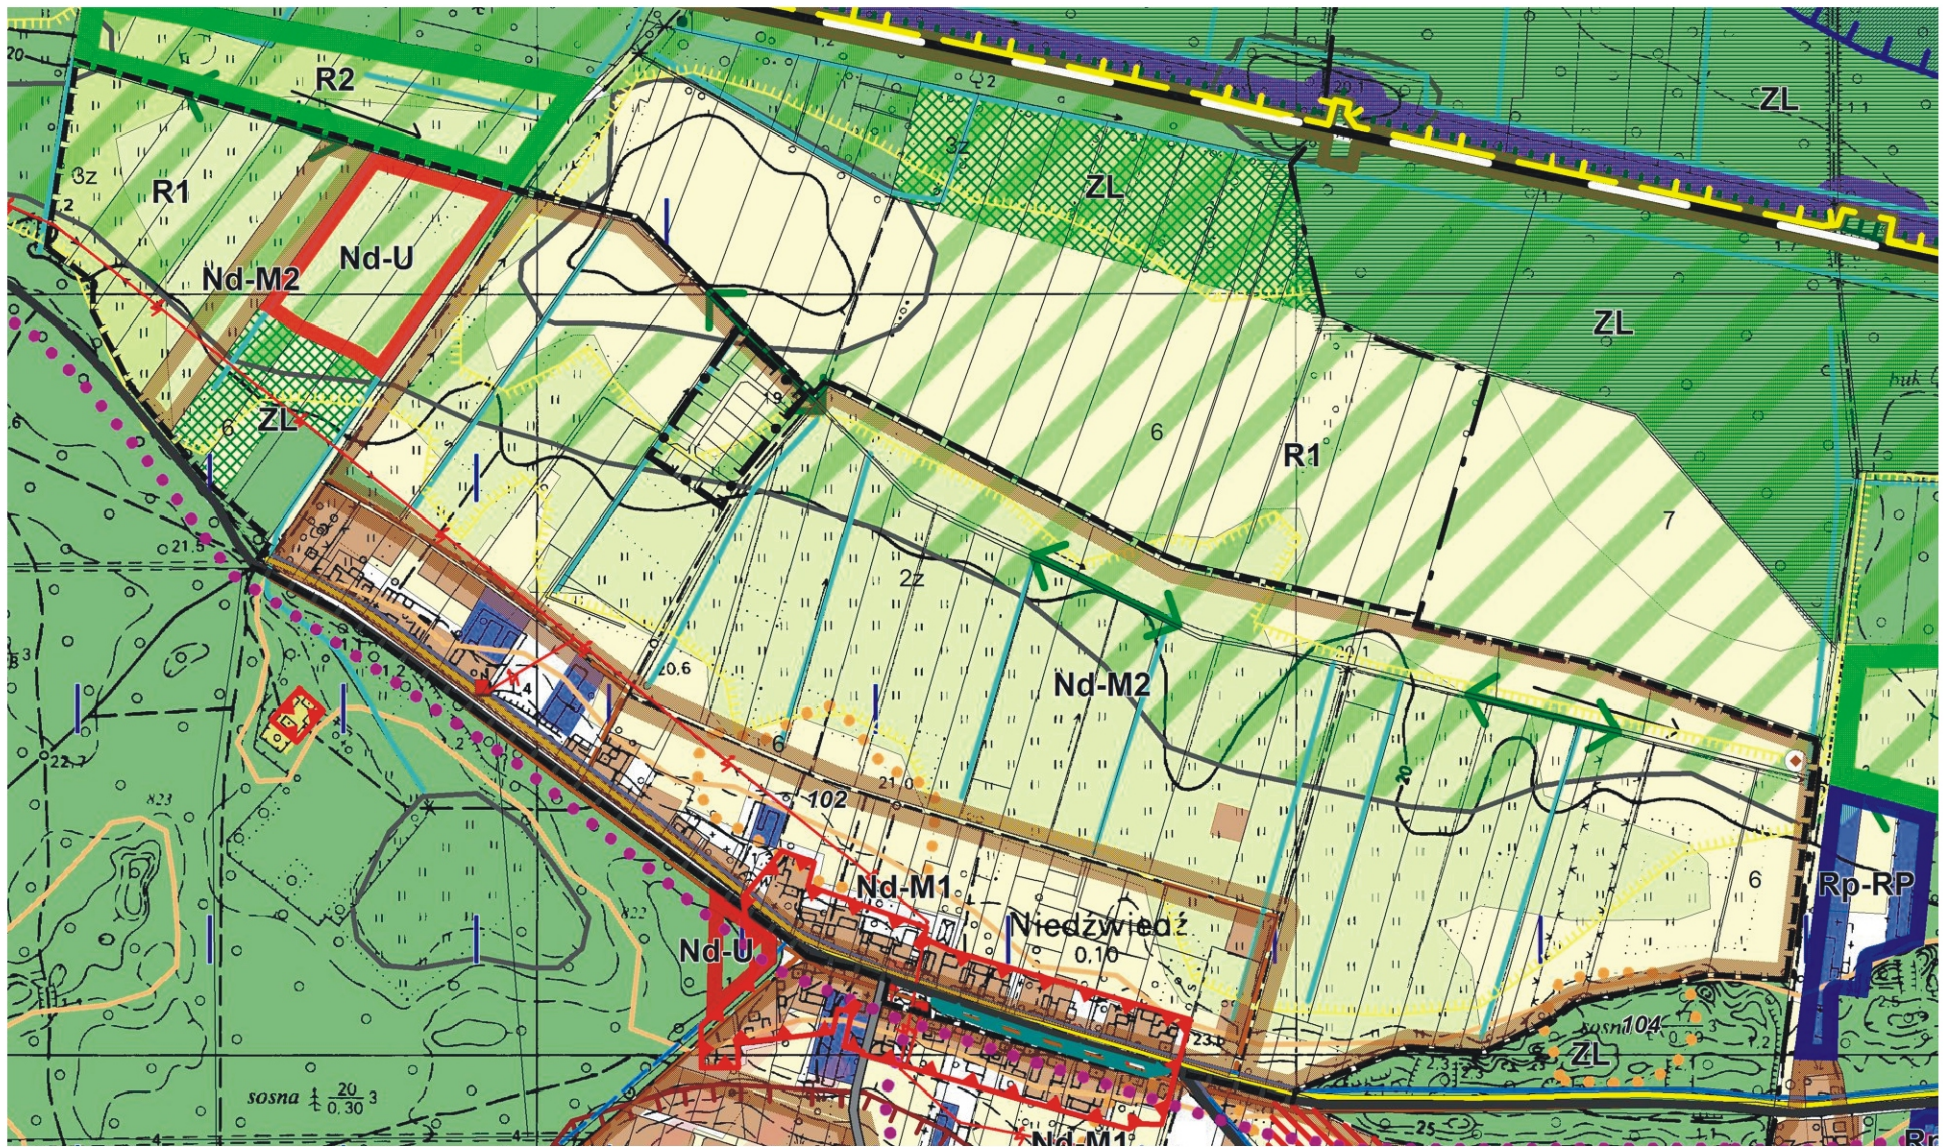

--- GRANICA OBSZARU OBJĘTEGO PLANEM

**STREFY FUNKCJONALNO-PRZESTRZENNE,
KIERUNKI ROZWOJU**

R1	STREFA GRUNTÓW ROLNYCH
M	STREFA MIESZKALNO - USŁUGOWA M1 - ZABUDOWA ISTNIEJĄCA I UZUPEŁNIAJĄCA M2 - ZABUDOWA PROJEKTOWANA
U	STREFA ZABUDOWY USŁUGOWEJ
RP	STREFA ZABUDOWY PRODUKCJI ROLNEJ
ZL	STREFA GOSPODARKI LEŚNEJ / ZALESIENIA
.....	WAŻNIEJSZE ŚCIEŻKI ROWEROWE

ISTNIEJĄCE UŻYTKOWANIE TERENU

[Brown Box]	TERENY ZABUDOWY MIESZKANIOWEJ
[Blue Box]	TERENY PRODUKCJI ROLNICZEJ

STREFY OCHRONY KONSERWATORSKIEJ

[Red Dotted Box]	STREFA "B" OCHRONY UKŁADU PRZESTRZENNEGO
[Green Dotted Box]	STREFA "K" OCHRONY KRAJOBRAZU
[Yellow Dotted Box]	STREFA W III OCHRONY STANOWISK ARCHEOLOGICZNYCH

WARUNKI GEOLOGICZNE

[Green Diagonal Lines Box]	STREFY O NIE KORZYSTNYCH WARUNKACH GRUNTOWO - WODNYCH (POZA OBSZARAMI LEŚNYMI) WSKAZANE DO WYŁĄCZENIA SPOD PROJEKTOWANIA I REALIZACJI ZABUDOWY
----------------------------	---

**INNE OBSZARY I OBIEKTY PRZYRODNICZO CENNE
DO ZACHOWANIA I OCHRONY**

[Green Arrow Box]	KORYTARZE EKOLOGICZNE
-------------------	-----------------------