


**WYRYS I WYPIS
ZE STUDIUM UWARUNKOWAŃ I KIERUNKÓW
ZAGOSPODAROWANIA PRZESTRZENNEGO
GMINY KOBYLANKA**

Załącznik Nr 2
do Uchwały Nr
Rady Gminy Kobylanka
z dnia r.



SKALA 1:20000

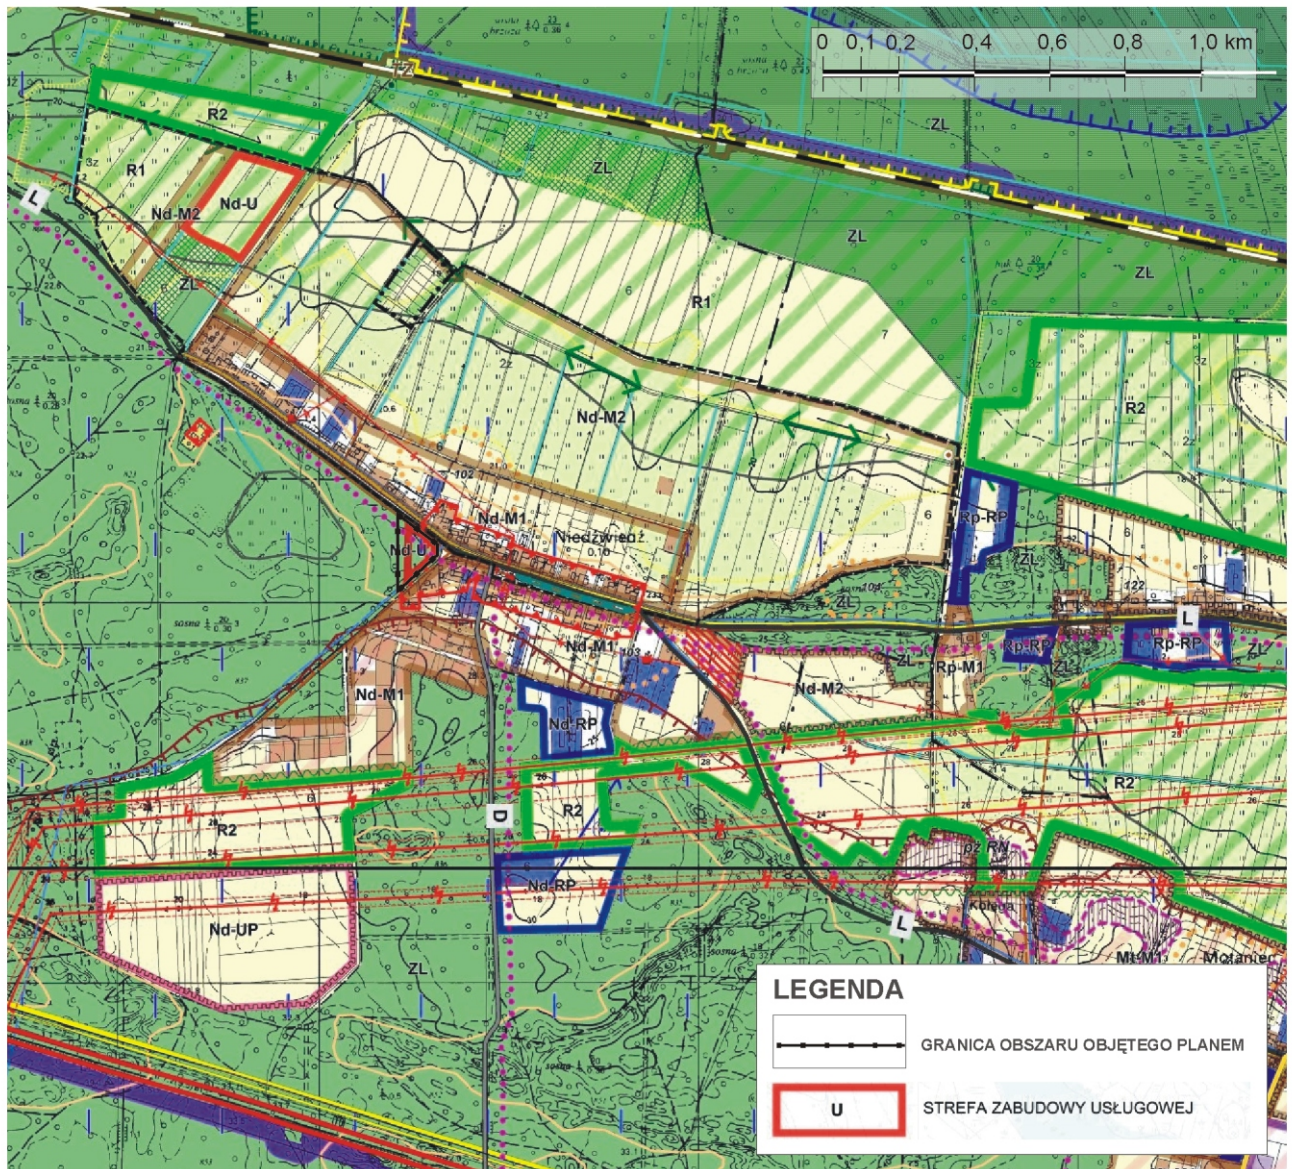

Nd- U - strefa zabudowy usługowej - usługi sakralne,
wyznacza się na terenie w centralnej części wsi, w rozwidleniu dróg.

Zasady zagospodarowania:

- realizacja inwestycji bez podziału terenu inwestycji kościoła,
- wskaźnik wielkości powierzchni zabudowy - do 10% powierzchni terenu,
- wysokość zabudowy do 12,0 m od poziomu terenu do najwyższego punktu dachu.