


Załącznik do Uchwały

Nr IV/25/11

Rady Gminy Kobylanka

z dnia 27.03.2011 r.

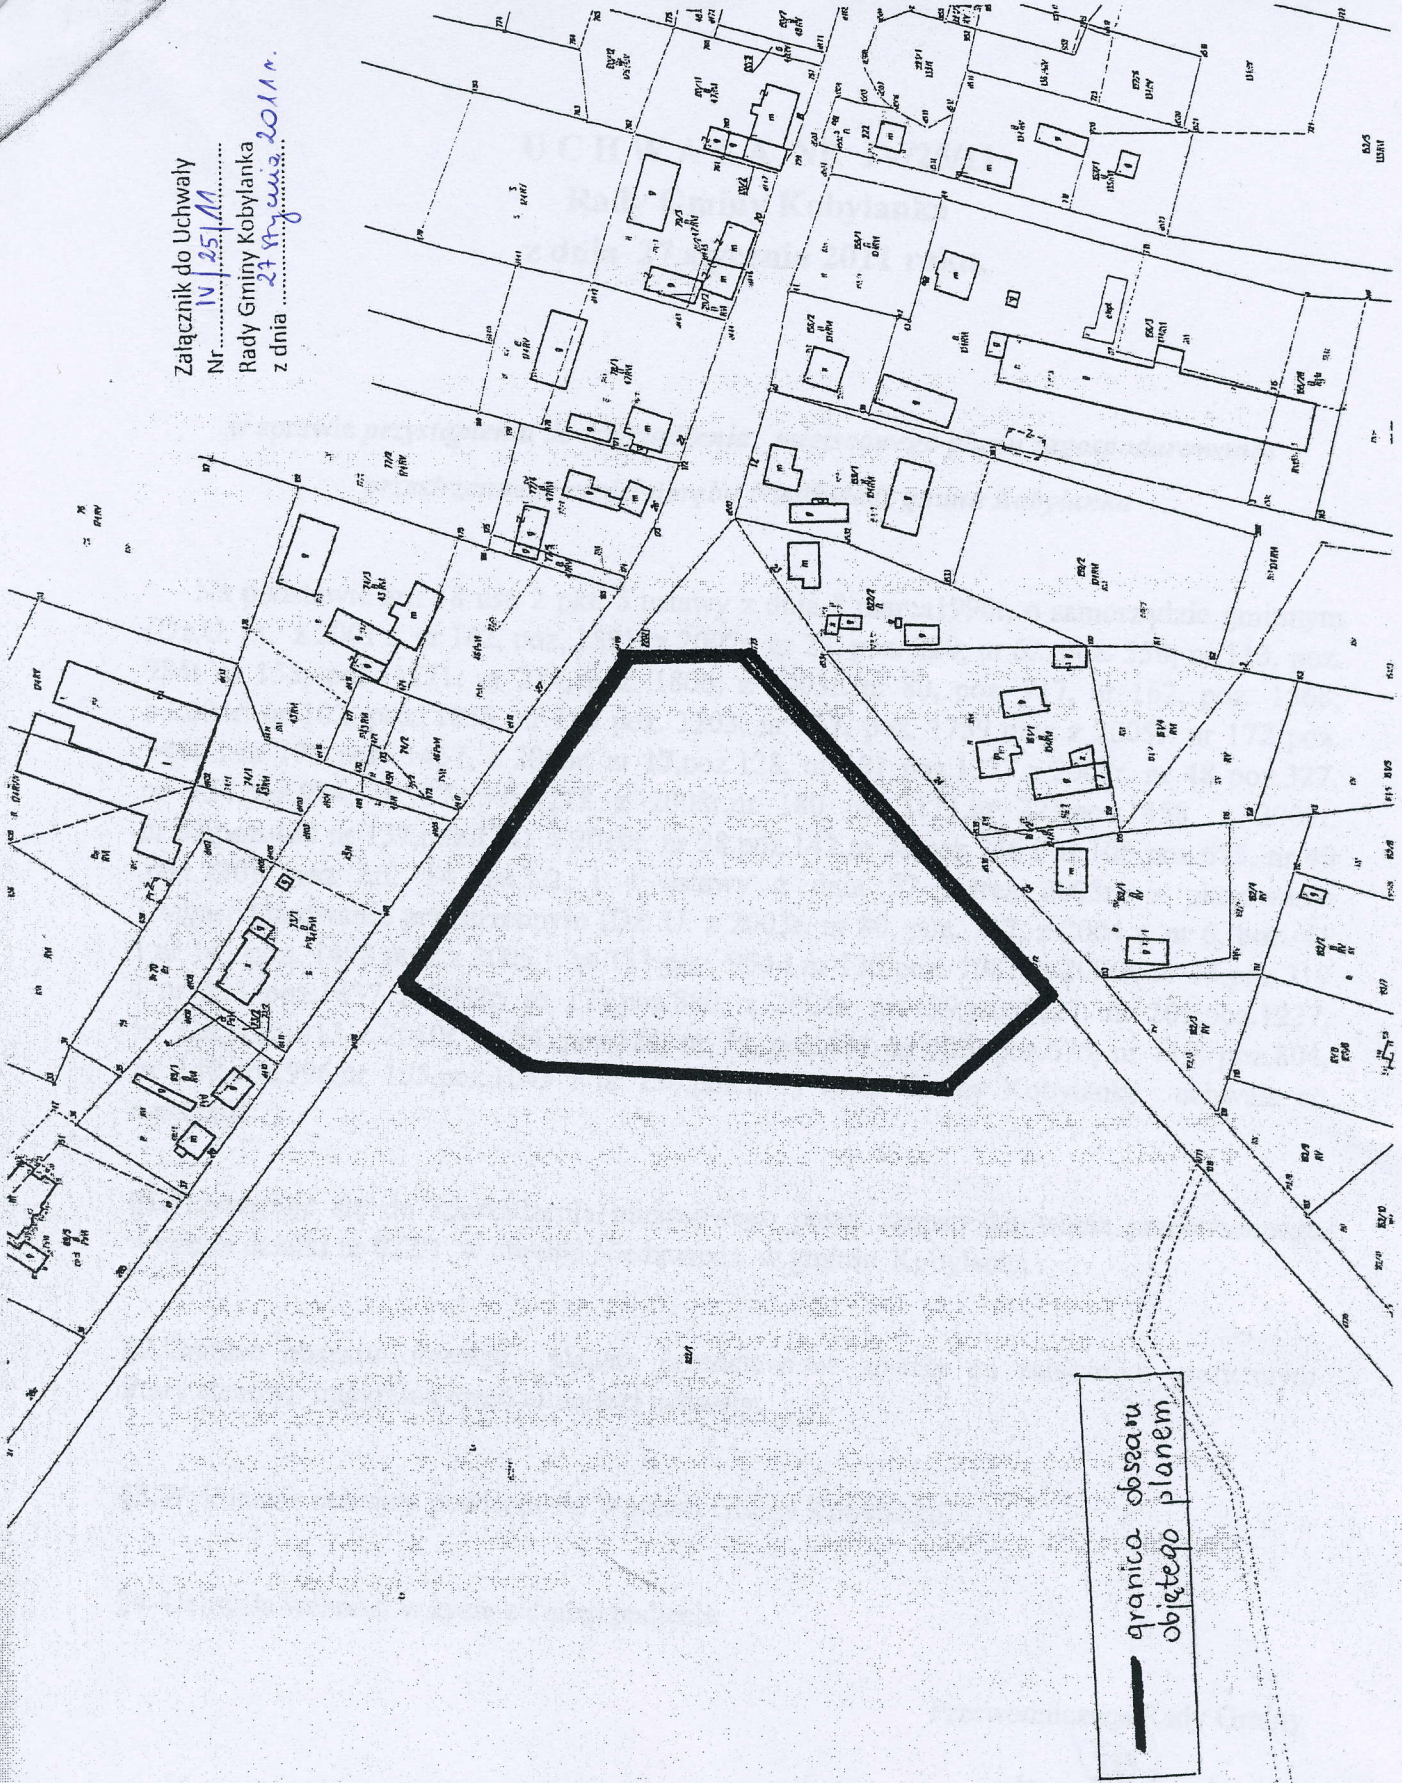

— granica obszaru objętego planem