


ZAŁĄCZNIK GRAFICZNY  
DO UCHWAŁY NR X/155/07  
RADY GMINY W KOBYLANCIE  
z dnia 26. lipca 2007 r.

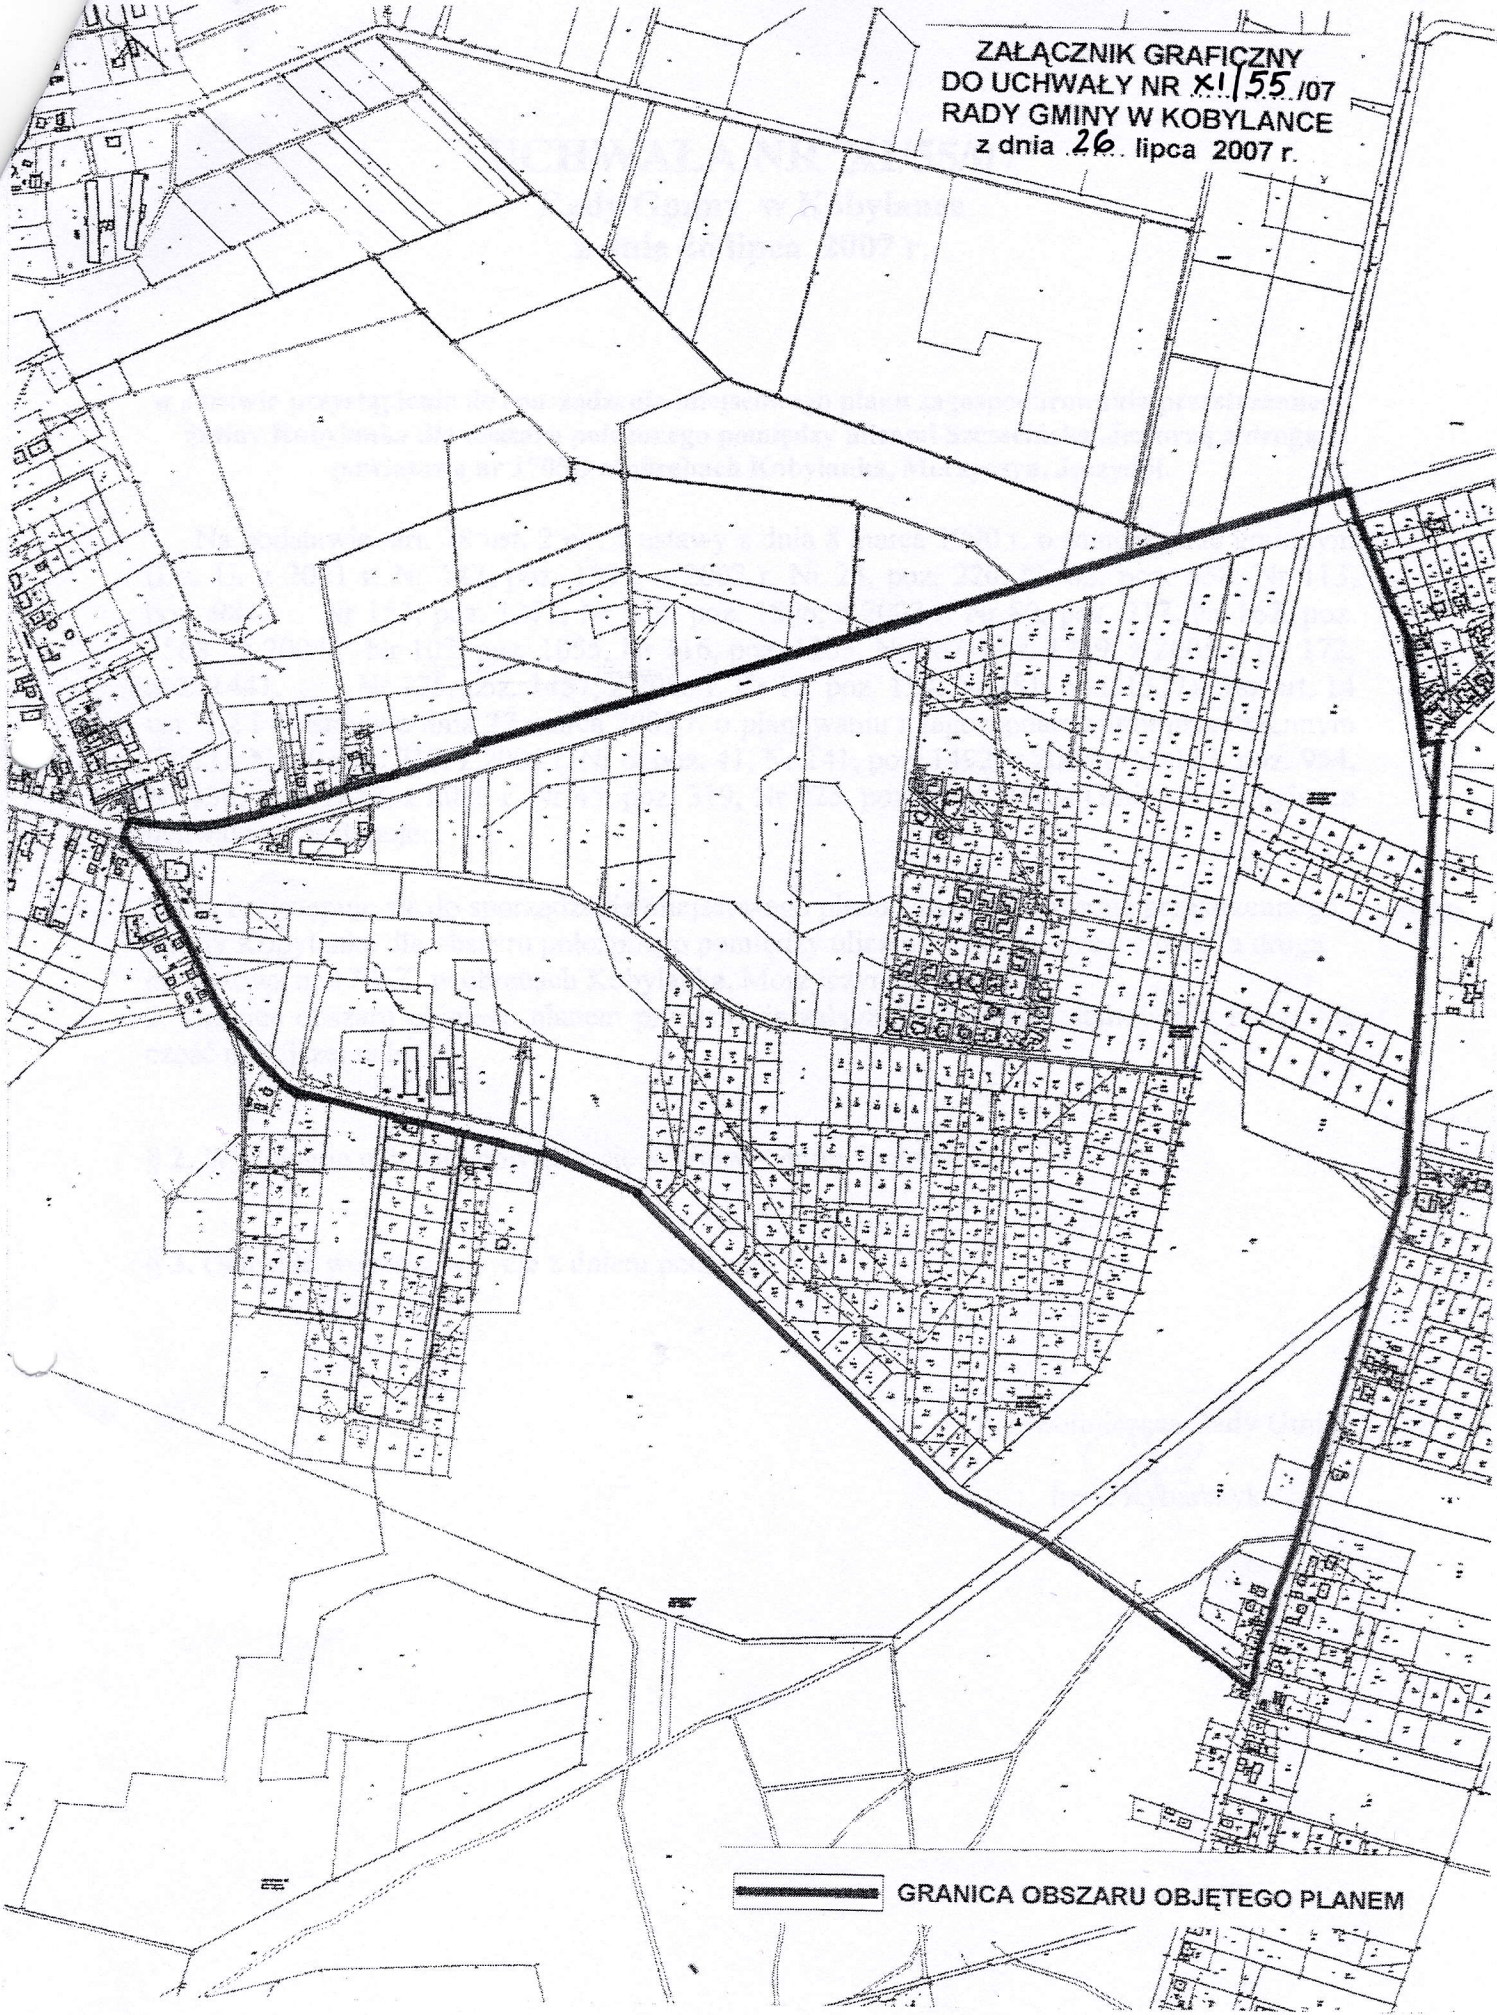

GRANICA OBSZARU OBJĘTEGO PLANEM