
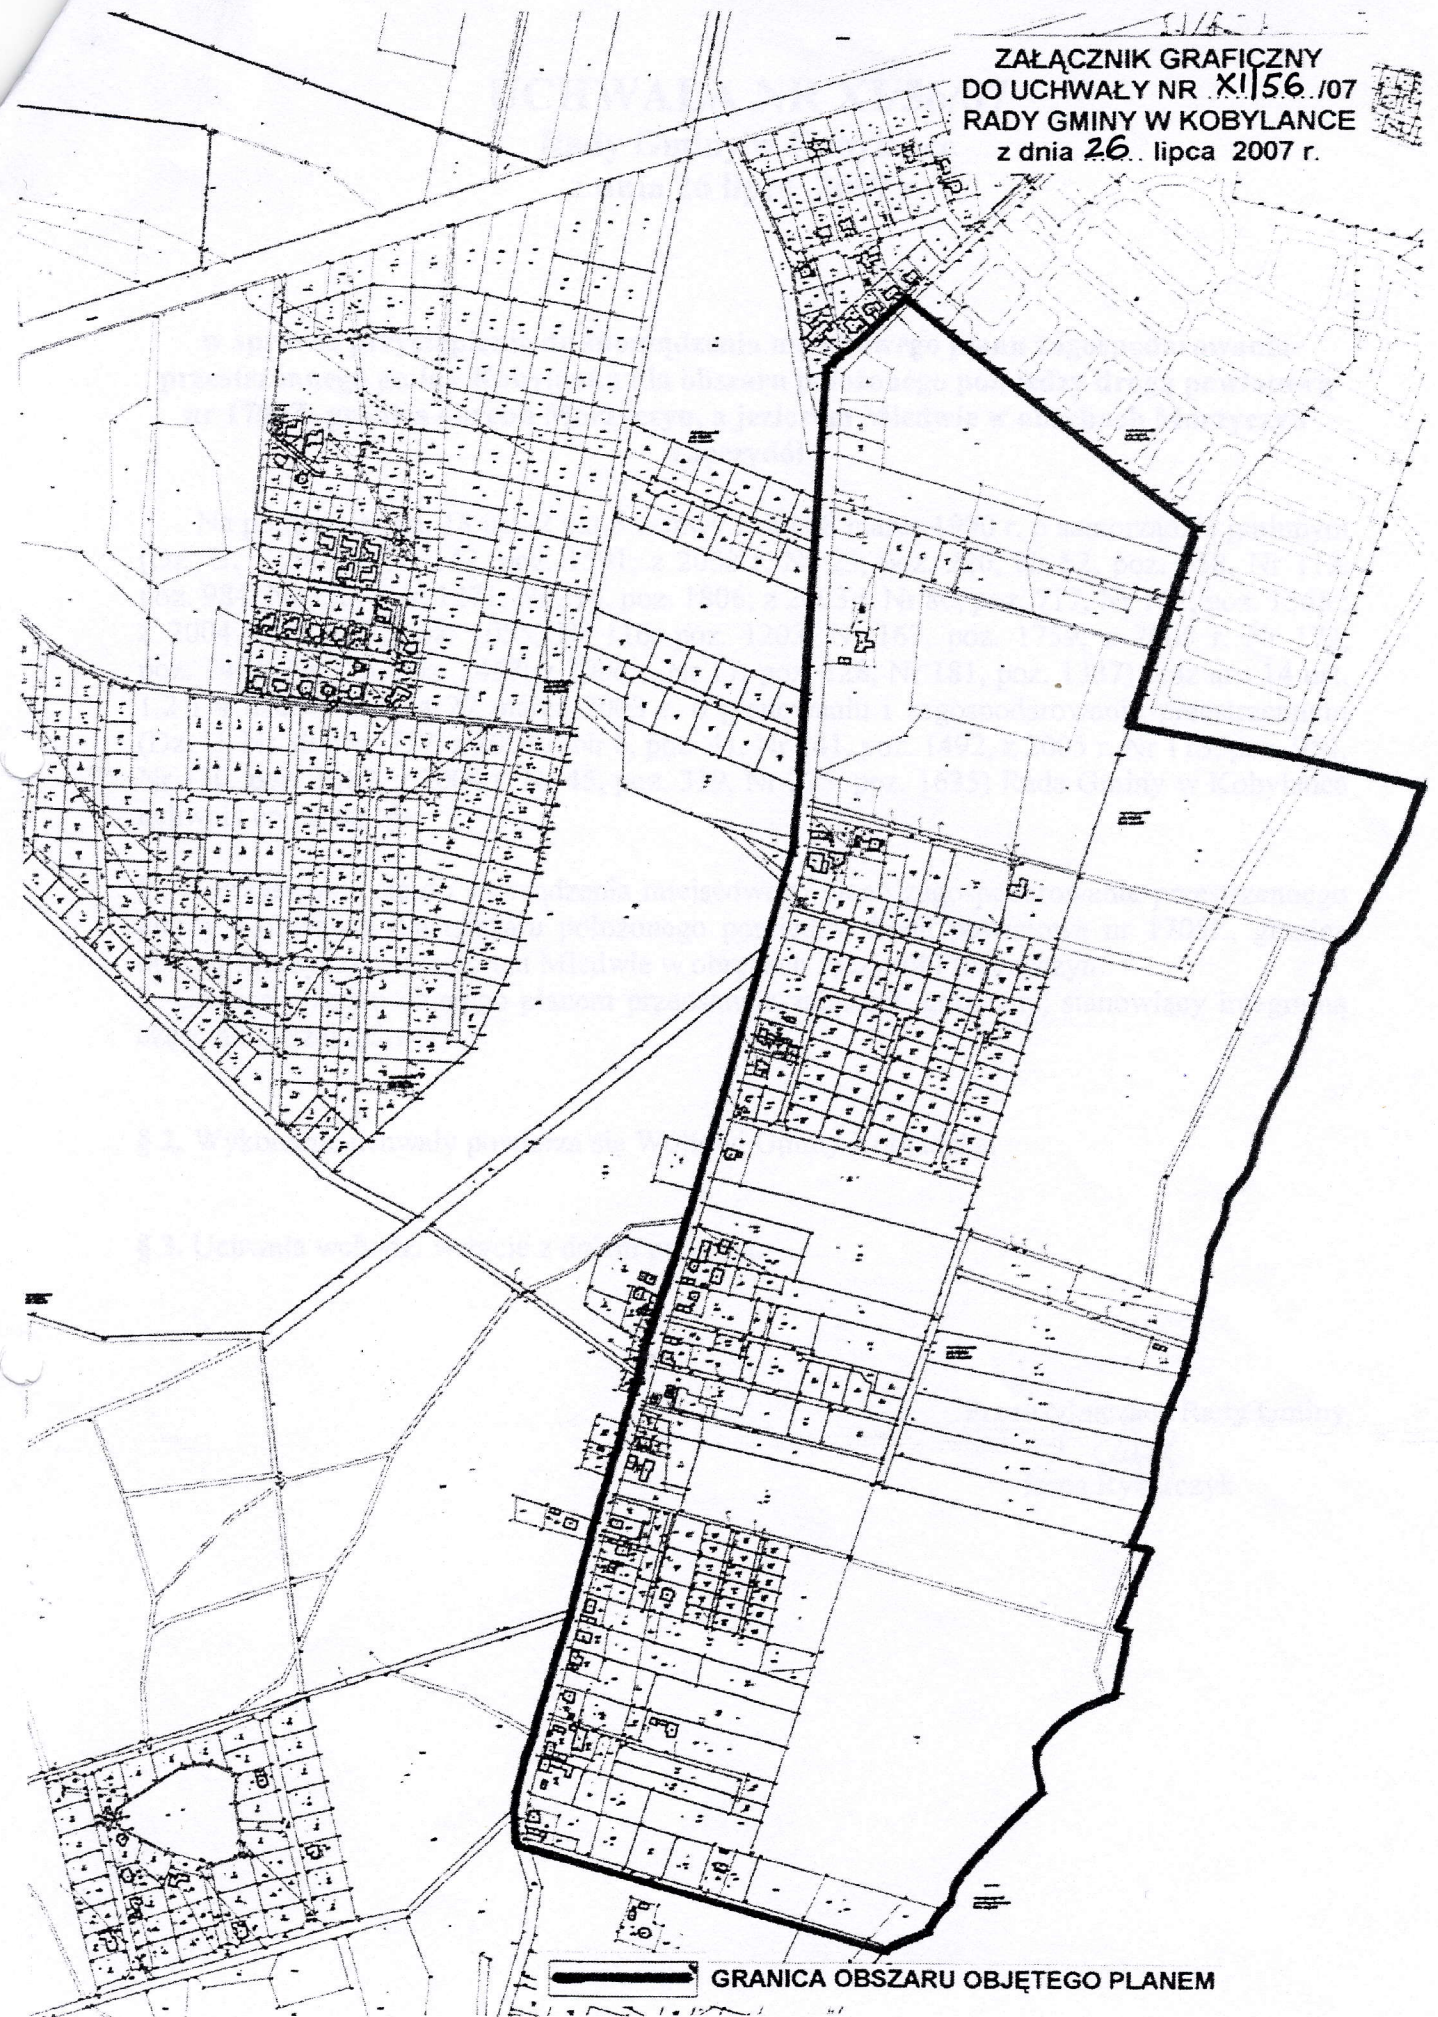


ZAŁĄCZNIK GRAFICZNY
DO UCHWAŁY NR XI/56./07
RADY GMINY W KOBYLANCE
z dnia 26. lipca 2007 r.

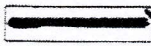

 GRANICA OBSZARU OBJĘTEGO PLANEM