


- istniejący przepust drogowy (do zmiany)

X=5974650
Y=3358850

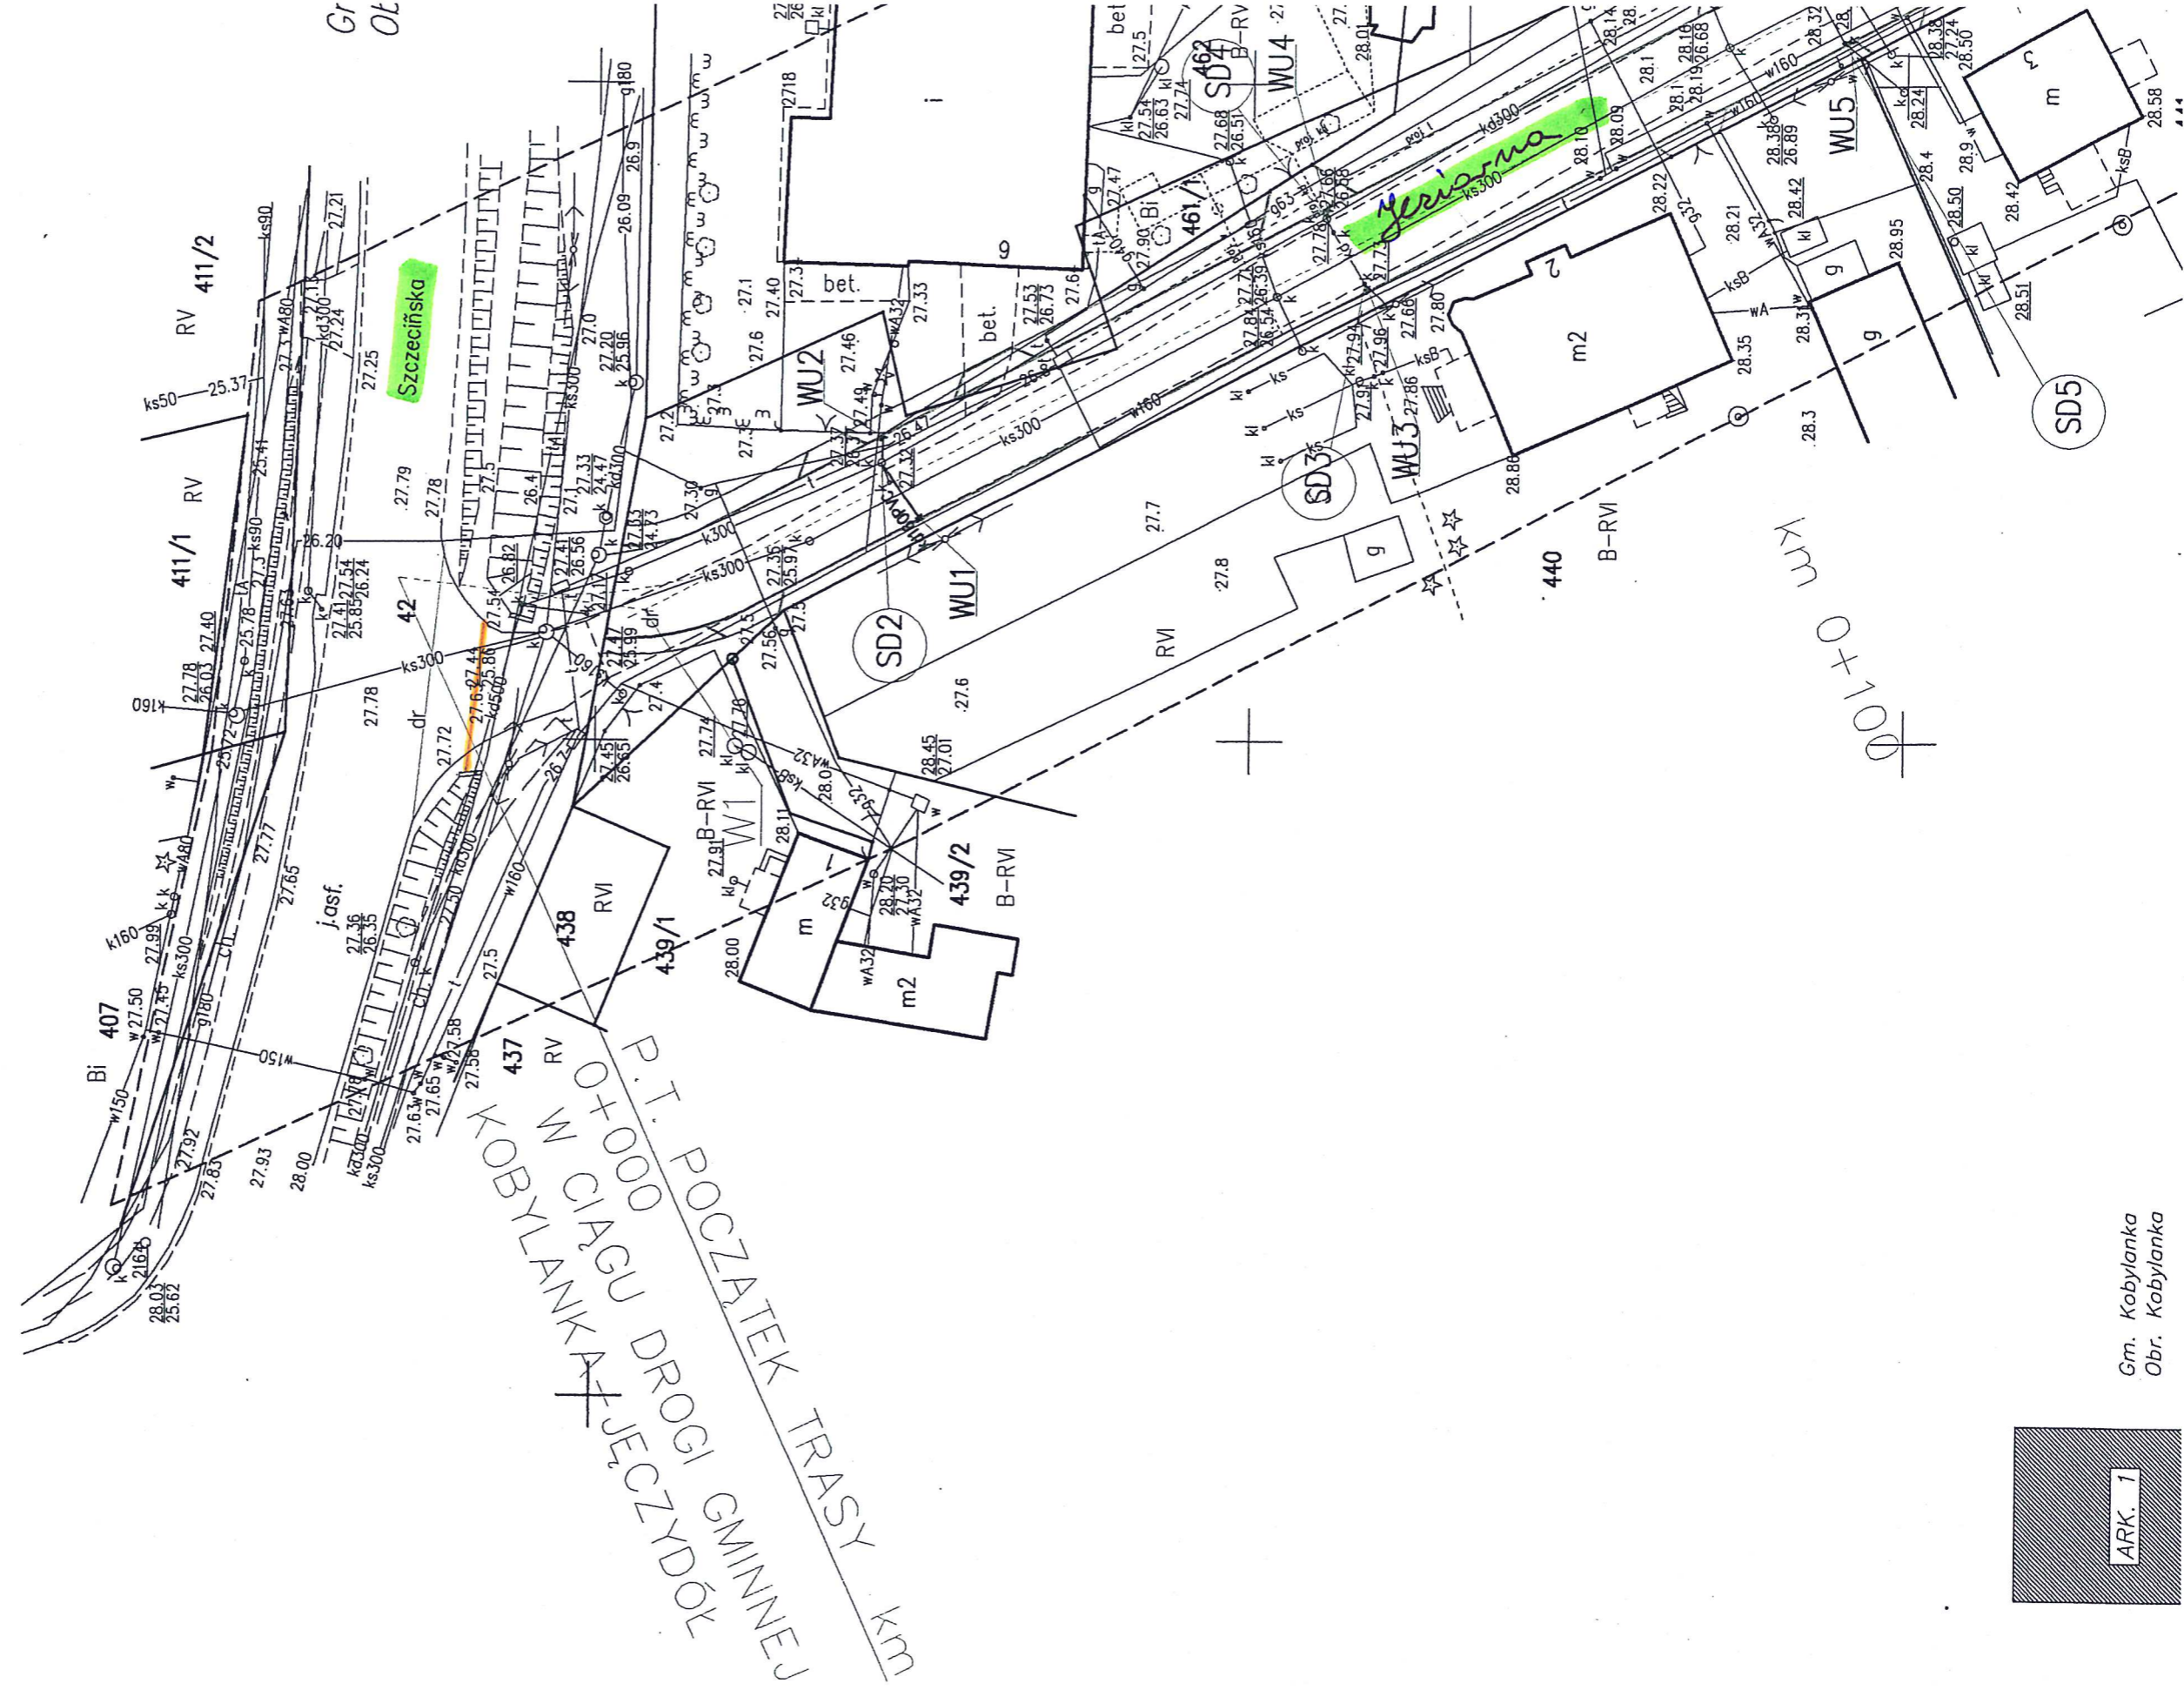

ARK. 1

Gm. Kobylanka
Obr. Kobylanka