

ODLEGŁOŚCI	0.00	1.43	5.80	7.23
ŚREDNICA, MATERIAŁ	PVC160 L=7.23m			
SPADKI, DŁUGOŚCI	1.5% 7.23m			
ZAGŁĘBIENIE DNA KANAŁU	1.31	26.21	27.52	
RZĘDNA DNA KANAŁU	1.32	26.23	27.55	
RZĘDNA TERENU ISTN.	1.23	26.32	27.55	

Sp6.1  
Sp6.2  
S17.1



Sp23.2.1  
Sp23.2.2  
S18.1  
S18.2  
S18.3

OZNACZENIE PROFILU:  
POZIOM PORÓWNAWCZY 15.00 m n.p.m.

S17 studzienka rewizyjna- projekt sieci

S18 studzienka rewizyjna- projekt sieci

S18.1 studzienka Ø0.425m  
S18.2 studzienka Ø0.425m  
S18.3 budynek

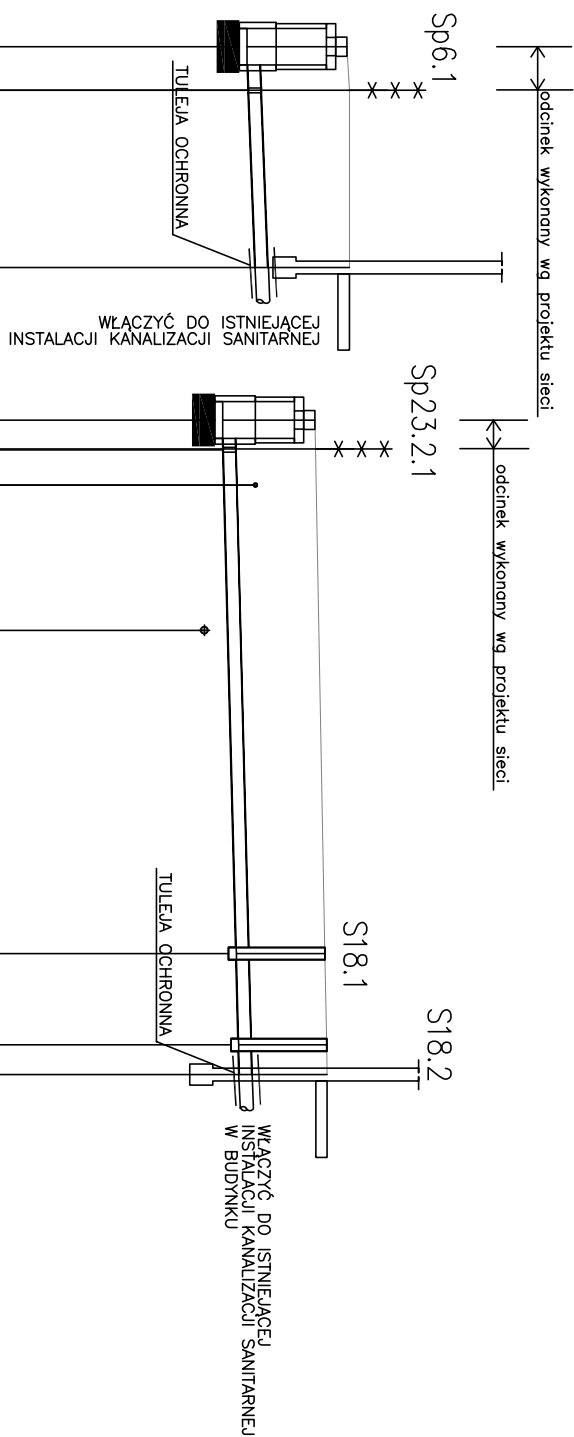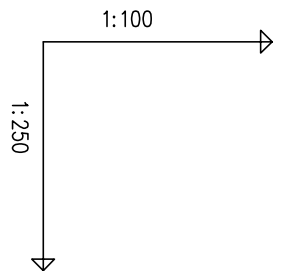

PROJEKTANT:	mgr inż. Ewa Zietek	Nr uprawnień:	ZAP/0108/PWOS/09
OPRACOWAŁ:	mgr inż. Robert PETERSBURSKI		
SPRAWDZIŁ:	mgr inż. Bartłomiej Zielinski		ZAP/0083/POOS/12
Nazwa opracowania: <b>BUDOWA PODŁĄCZEŃ DO SIECI KANALIZACJI SANITARNEJ BUDYNKÓW W BIELKOWIE</b>			
Nazwa rysunku: <b>INSTALACJA ZEWNĘTRZNA KANALIZACJI SANITARNEJ S17,S18</b>			

**STUDIO PROJEKTOWE "ASTRAGAL"**  
ul. Chorwacka 1A, 70-846 Szczecin  
tel./fax. 091 / 469-08-25  
e-mail: astragal@astragal.pl

PRAWO AUTORSKIE ZASTRZEŻONE  
Przedmiotowy projekt jest chroniony prawem autorskim zgodnie z Ustawą o Prawie Autorskim i Prawach Pokrewnych z dnia 4 lutego 1994r. (Dz.U. nr90 poz.631 z 2006 r. z późniejszymi zmianami)

Nazwa Inwestora:	Gmina Kobylanka ul. Szkolna 12 73-108 Kobylanka	Stadium proj.:	PROJEKT BUDOWLANY
Adres Inwestycji:	Milowo, działki nr 13/4, 13/5, 14/1, 17/3, 18, 21/2, 22/3, 23, 24, 25, 26, 27, 28, 29/1, 30, 31/2, 31, 32/1, 100, 101, 102, 103, 104/1, 151, 152, 153, 154, 157/1, 161/4, 161/7, 162, 163/1, 164/2, 165/1, 166, 167, 168, 207, 211, 212/1, 207, 208, 305, gmina Kobylanka	Skala:	1:100/250
Bransza:	SANITARNA	Data:	10.2014r.
		Nr rys.:	<b>13</b>