


(W MOMENCIE ZBYTNIEGO WYPŁYCENIA PROJ. ZEWNĘTRZNEJ KANALIZACJI SANITARNEJ W STOSUNKU DO ISTNIEJĄCEJ KANALIZACJI WEWNĘTRZNEJ, NALEŻY PRZEbudować WEWNĘTRZNA INSTALACJĘ KANALIZACYJNA W BUDYNKU)

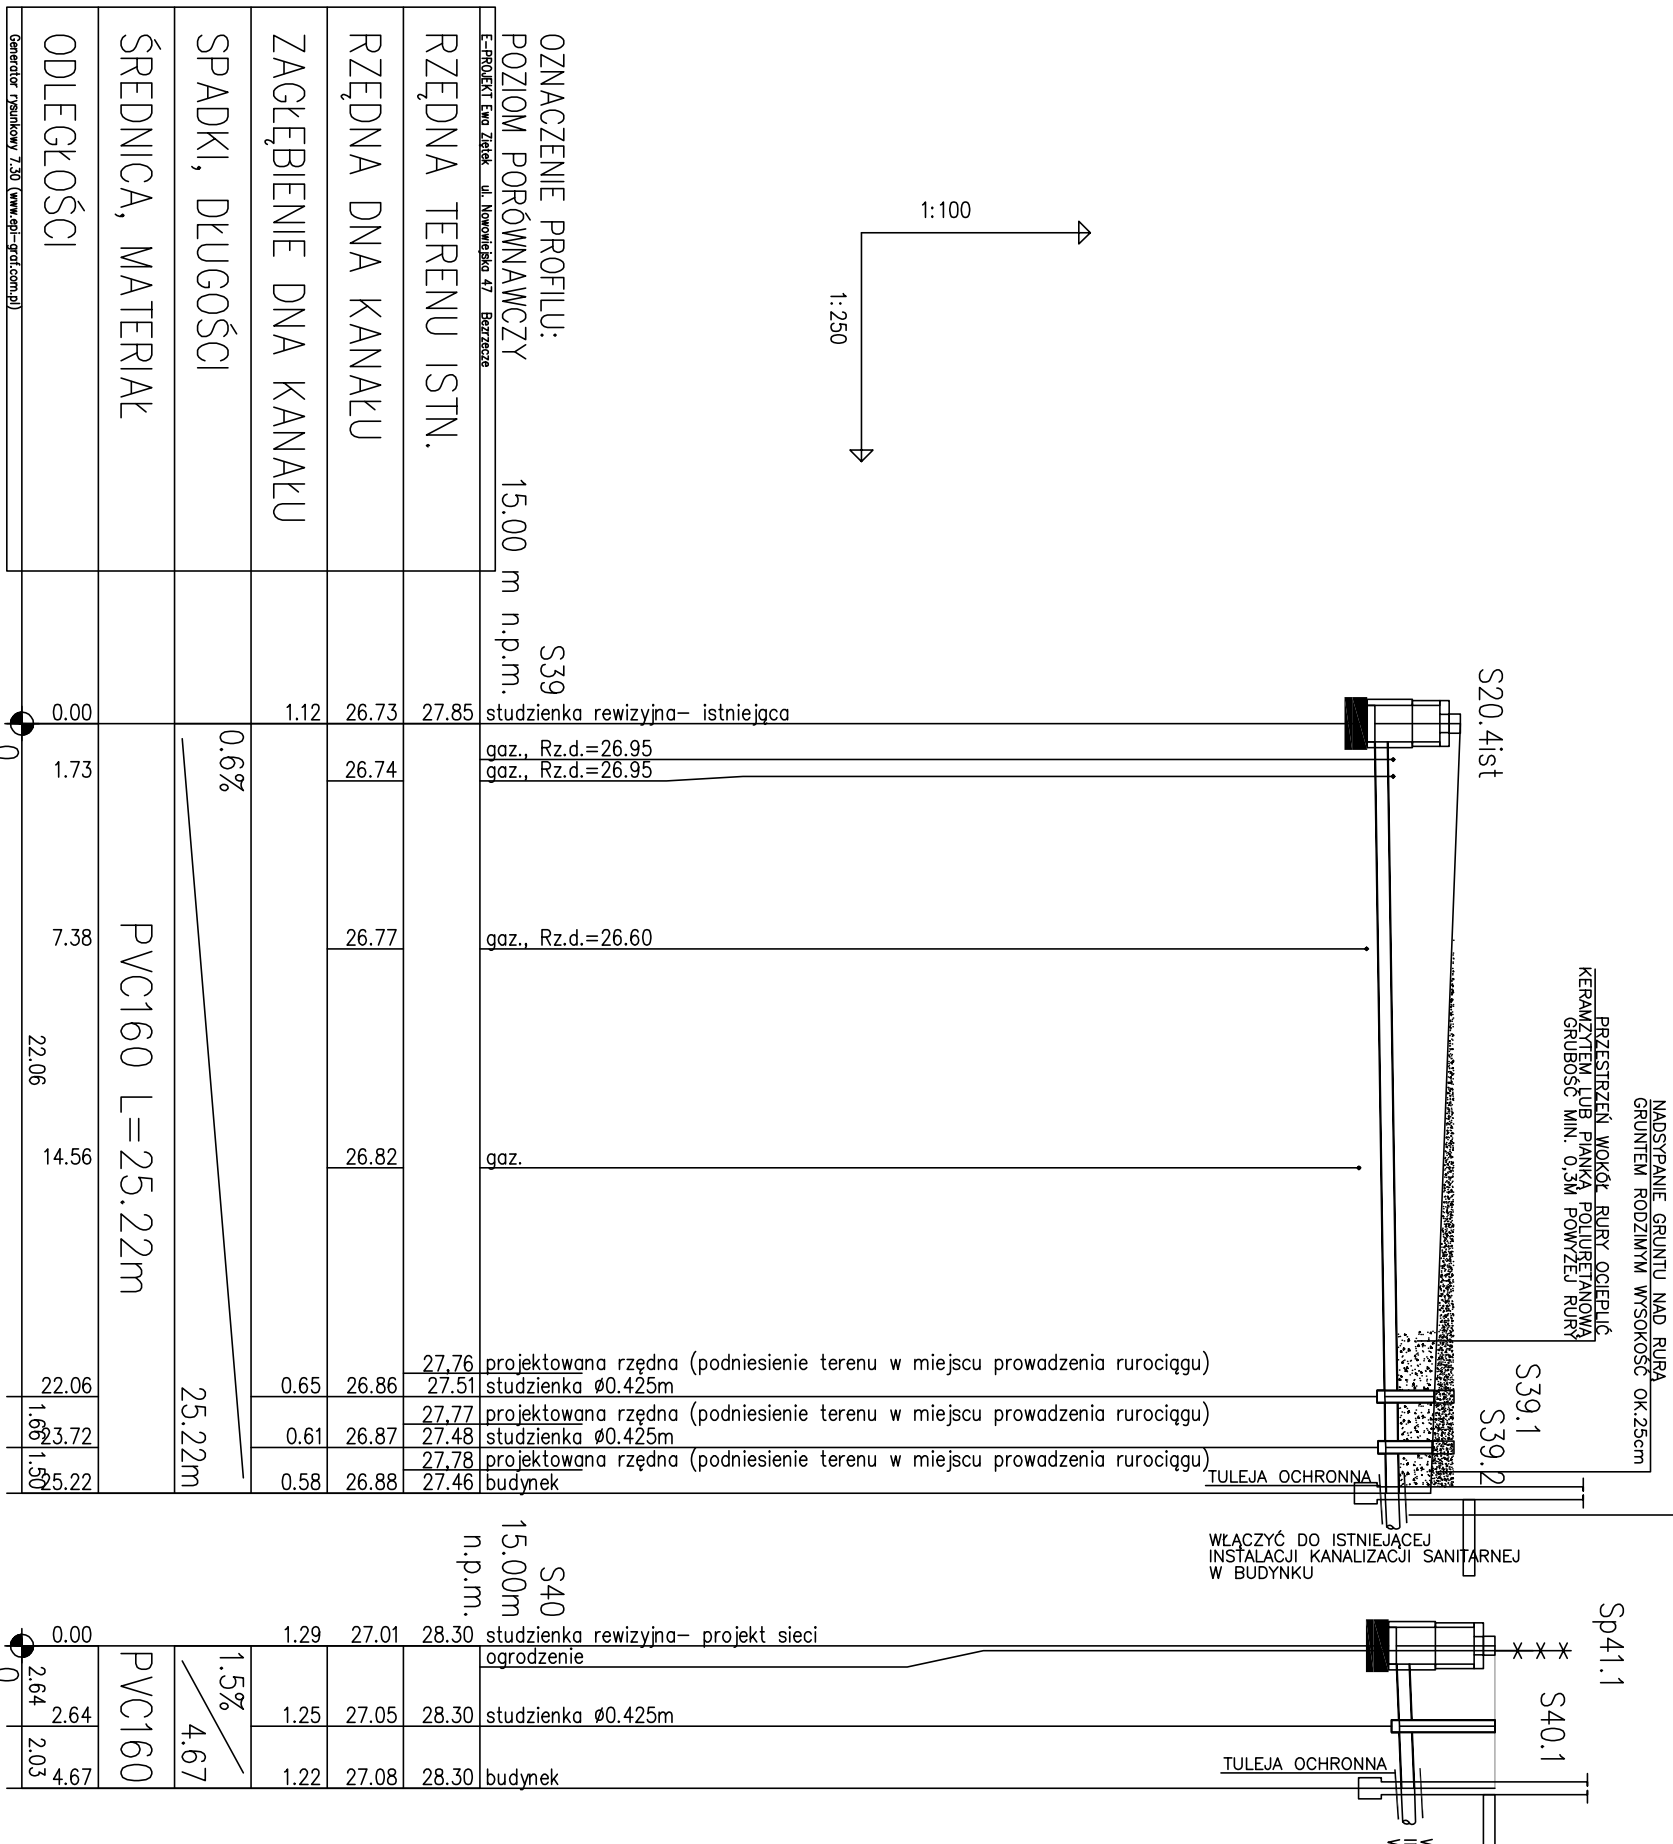

<b>PROJEKTANT:</b> mgr inż. Ewa Ziętek <b>OPRACOWAŁ:</b> mgr inż. Robert PETERSBURSKI <b>SPRAWDZIŁ:</b> mgr inż. Bartłomiej Zieliński		Nr uprawnień ZP/0108/PWS/09 ZP/0083/PWS/12
<b>NAZWA OPRACOWANIA:</b> BUDOWA PODŁĄCZEŃ DO SIECI KANALIZACJI SANITARNEJ BUDYNKÓW W BIELKOWIE		
<b>NAZWA PRZEDMIOTU:</b> INSTALACJA ZEWNĘTRZNA KANALIZACJI SANITARNEJ S39, S40		
<b>STUDIO PROJEKTOWE "ASTRAGAL"</b> ul. Chorywacka 1A, 70-846 Szczecin tel./fax: 091 / 469-08-75 e-mail: astragal@astragal.pl Pismo Autorskie Zastrzeżenie Przesłany projekt jest własnością Projektanta zgodnie z Ustawą o Prawie Autorskim i Prawach Pokrewnych z dnia 4 lutego 1994r. (Dz.U. nr 50 poz. 631 z 2006 r. z późniejszymi zmianami)		
<b>NAZWA INWESTORA:</b> Gmina Kobylanka ul. Szkolna 12 75-108 Kobylanka		Stadium proj.: PROJEKT BUDOWLANY
<b>ADRES INWESTYCJI:</b> ul. Szkolna 12, 75-108 Kobylanka		Skala: Długość:
<b>BRANŻA:</b> SANITARNA		
<b>NR PRZ.</b> 32		1:100/50 10.2014r.