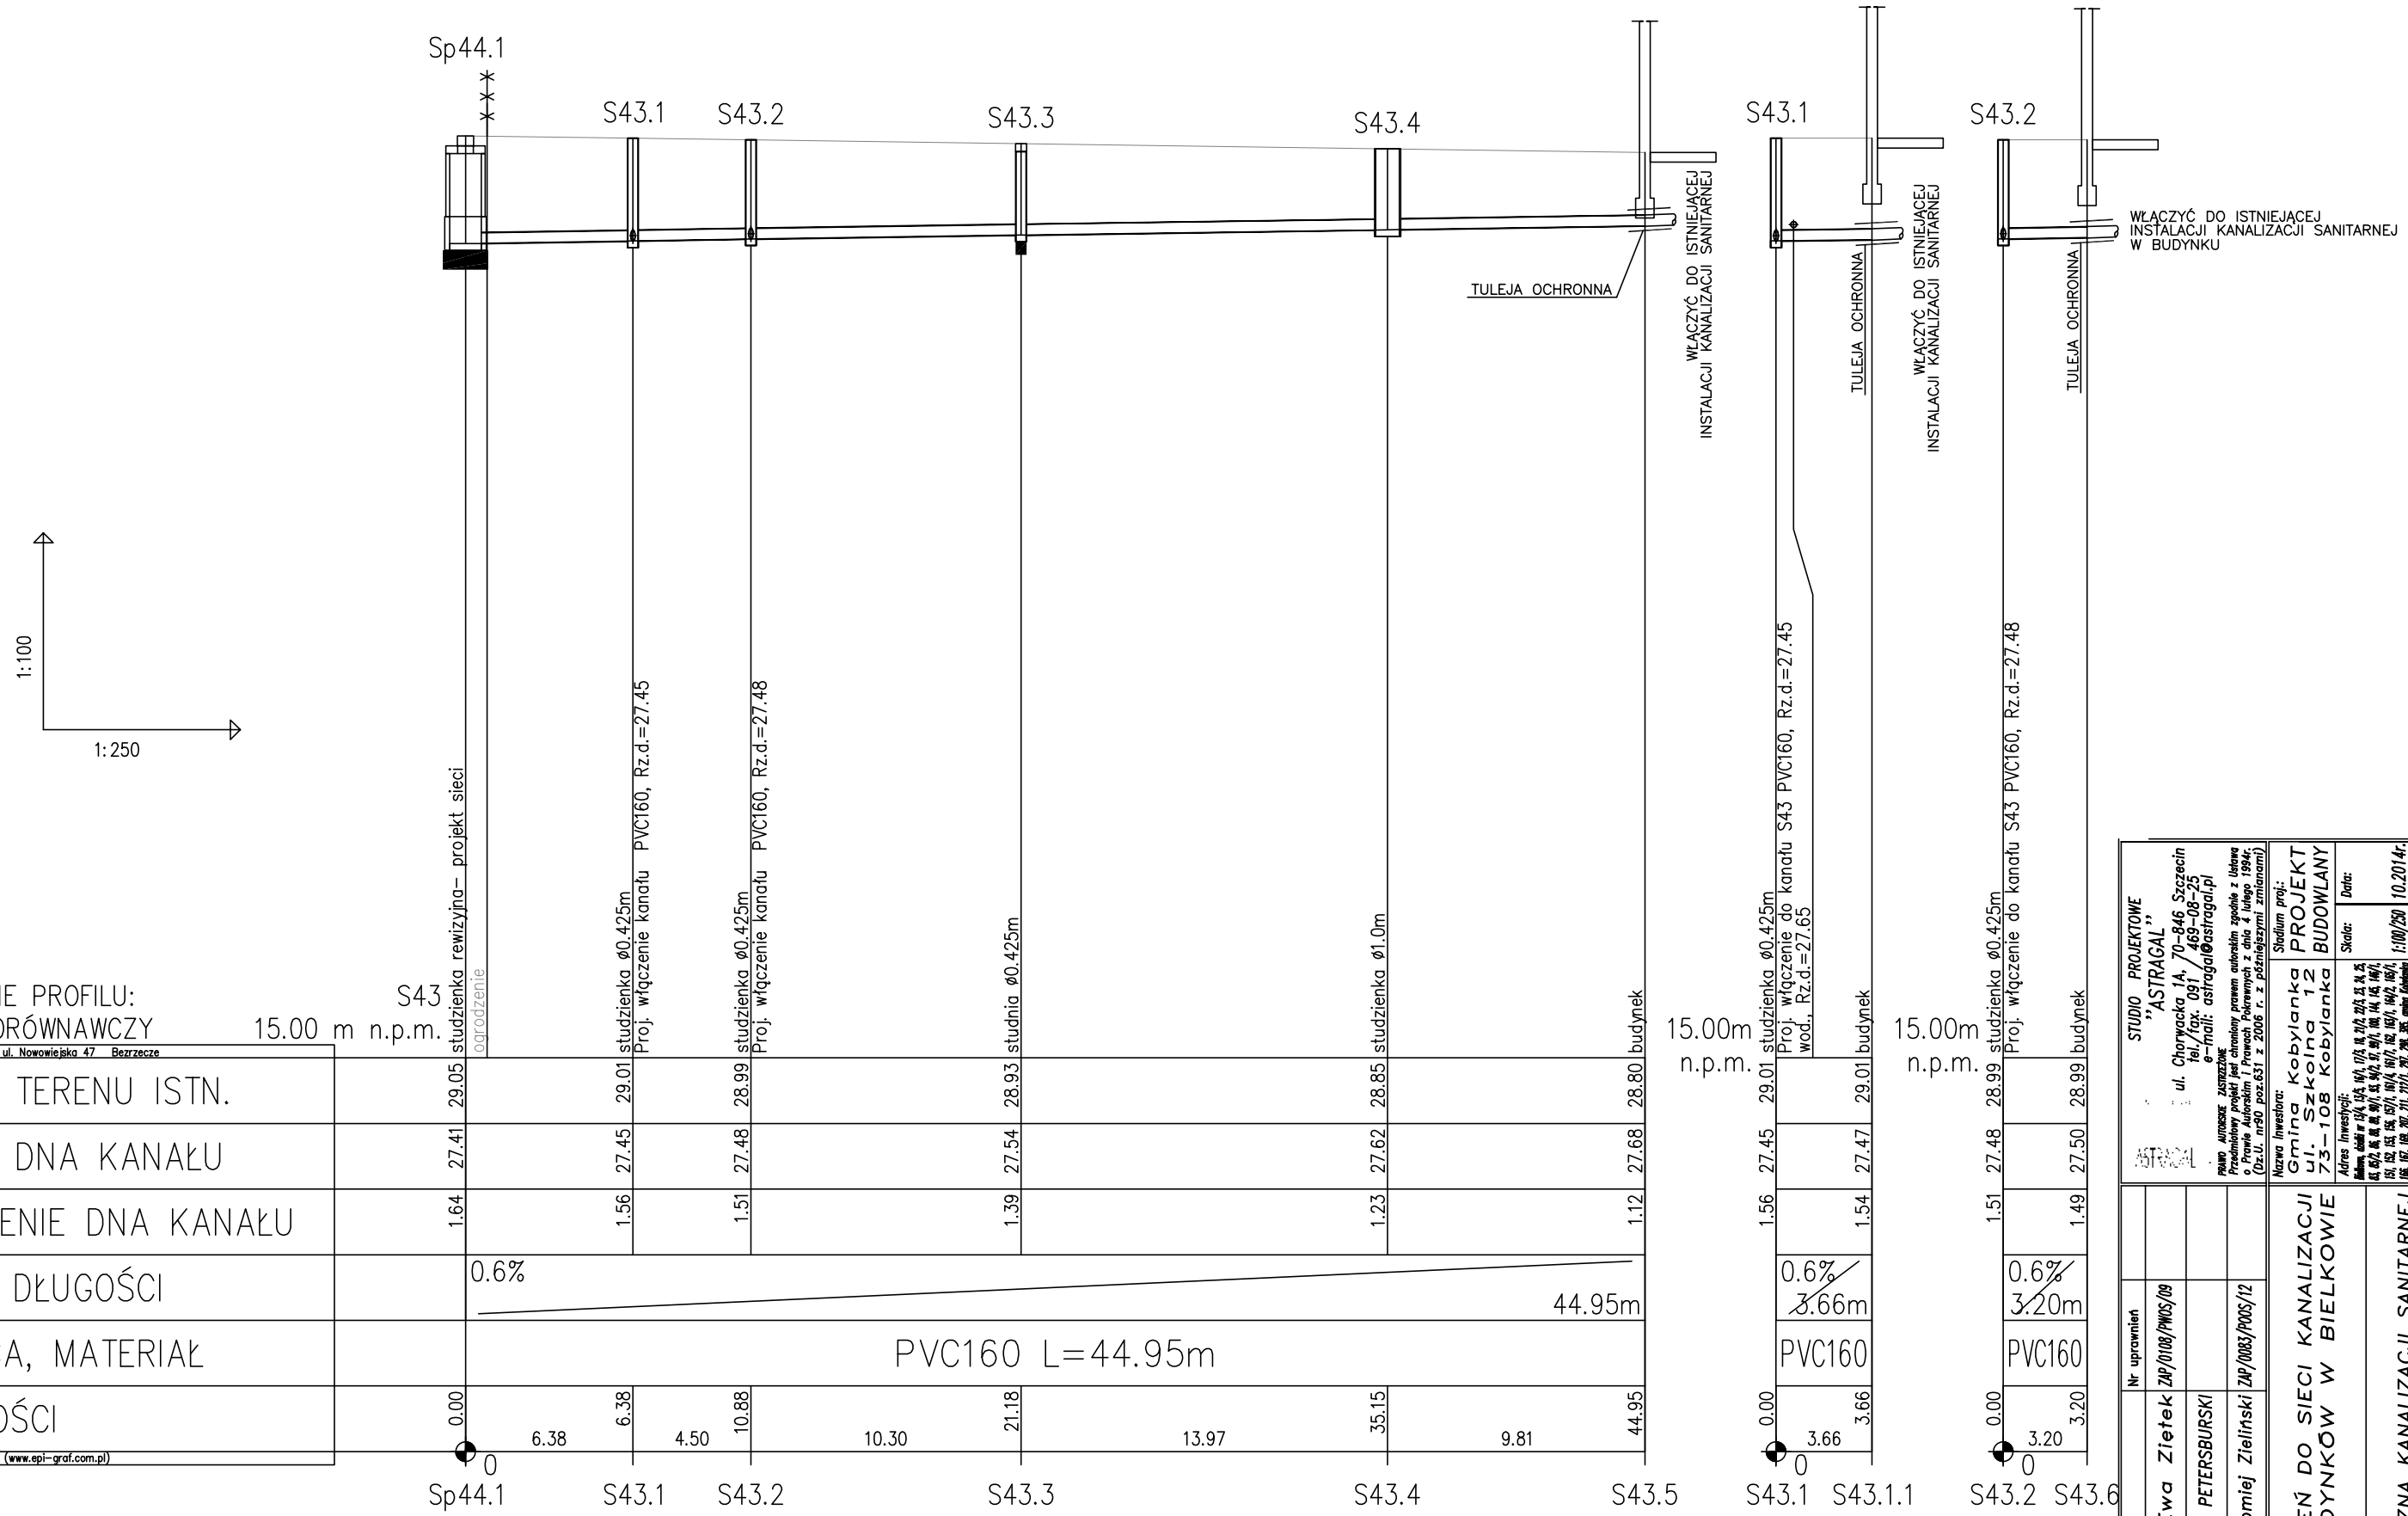

PROJEKTANT:	mgr inz. Ewa Zietek	ZAP/0108/PWOS/09	
OPRACOWAŁ:	mgr inz. Robert PETERSBURSKI		
SPRAWDZIŁ:	mgr inz. Bartłomiej Zielinski	ZAP/0083/POOS/12	

Nr uprawnień

STUDIO PROJEKTOWE "ASTRAGAL"
ul. Chorwacka 1A, 70-846 Szczecin
tel./fax. 091 469-08-25
e-mail: astragal@astragal.pl

PRAWO AUTORSKIE ZASTRZEŻONE
Przedmiotowy projekt jest chroniony prawem autorskim zgodnie z Ustawą o Prawie Autorskim i Prawach Pokrewnych z dnia 4 lutego 1994r. (Dz.U. nr90 poz.631 z 2006 r. z późniejszymi zmianami)

Nazwa Inwestora: Gmina Kobylanka ul. Szkolna 12 73-108 Kobylanka

Adres Inwestycji: Działka nr 19/4, 19/5, 19/6, 17/3, 14, 17/2, 22/2, 23, 24, 25, 42, 52/2, 56, 58, 59, 52, 54/2, 51, 50/1, 198, 145, 146/1, 151, 152, 153, 154, 157/1, 161/4, 161/2, 162, 163/1, 164/2, 165/1, 166, 167, 168, 207, 211, 212/1, 217, 218, 205, gmina Kobylanka

Stadium proj.: PROJEKT BUDOWLANY

Skala: 1:100/250

Data: 10.2014r.

Branża: SANITARNA

Nr rys. 35

Nazwa opracowania: BUDOWA PODŁACZEŃ DO SIECI KANALIZACJI SANITARNEJ BUDYNKÓW W BIELKOWIE

Nazwa rysunku: INSTALACJA ZEWNĘTRZNA KANALIZACJI SANITARNEJ S43