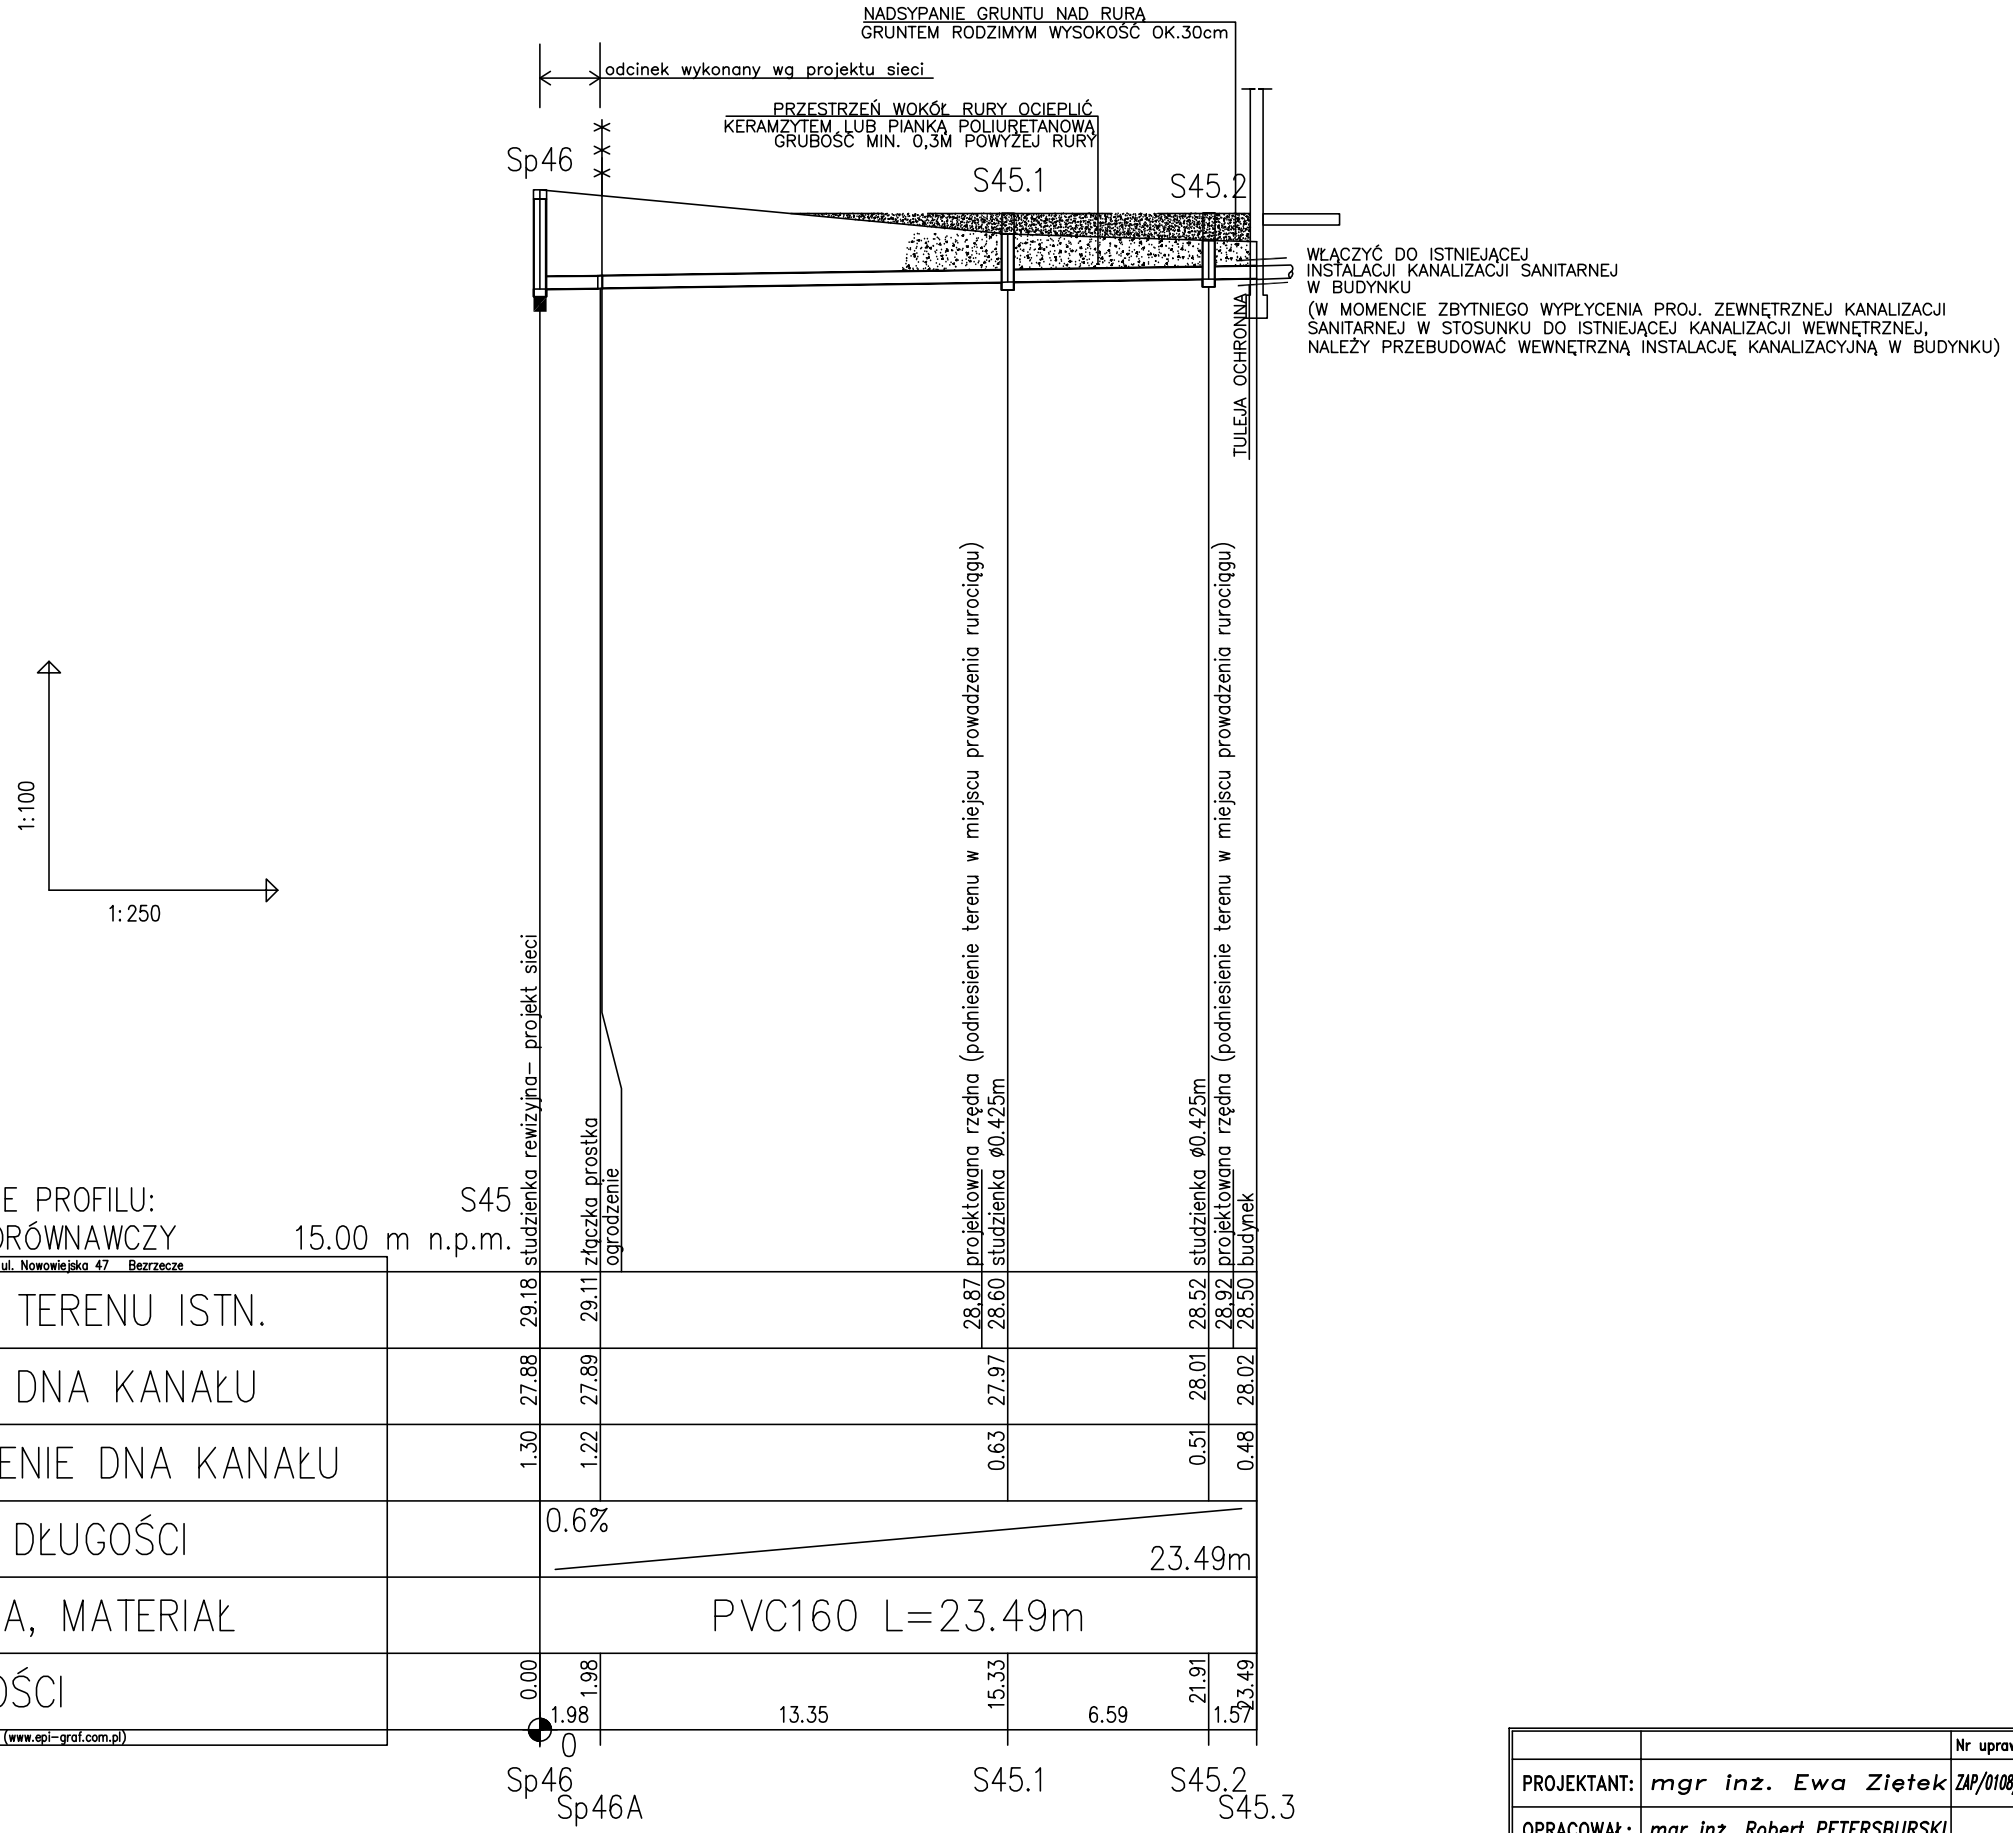

		Nr uprawnień	
PROJEKTANT:	mgr inż. Ewa Ziętek	ZAP/0108/PWOS/09	
OPRACOWAŁ:	mgr inż. Robert PETERSBURSKI		
SPRAWDZIŁ:	mgr inż. Bartłomiej Zieliński	ZAP/0083/POOS/12	

STUDIO PROJEKTOWE
"ASTRAGAL"
ul. Chorwacka 1A, 70-846 Szczecin
tel./fax. 091 / 469-08-25
e-mail: astragal@astragal.pl

PRAWO AUTORSKIE ZASTRZEŻONE
Przedmiotowy projekt jest chroniony prawem autorskim zgodnie z Ustawą o Prawie Autorskim i Prawach Pokrewnych z dnia 4 lutego 1994r. (Dz.U. nr90 poz.631 z 2006 r. z późniejszymi zmianami).

Nazwa opracowania:
BUDOWA PODŁĄCZEŃ DO SIECI KANALIZACJI SANITARNEJ BUDYNKÓW W BIELKOWIE

Nazwa rysunku:
INSTALACJA ZEWNĘTRZNA KANALIZACJI SANITARNEJ S45

Nazwa Inwestora:
Gmina Kobylanka
ul. Szkolna 12
73-108 Kobylanka

Stadium proj.: PROJEKT BUDOWLANY

Adres Inwestycji:
Bielkowo, działki nr 13/4, 13/5, 16/1, 17/3, 18, 21/2, 22/3, 23, 24, 25, 83, 85/2, 86, 88, 89, 90/1, 93, 94/2, 97, 99/1, 100, 144, 145, 146/1, 151, 152, 153, 156, 157/1, 161/4, 161/7, 162, 163/1, 164/2, 165/1, 166, 167, 169, 207, 211, 212/1, 297, 298, 305, gmina Kobylanka

Skala: 1:100/250
Data: 10.2014r.

Branża: SANITARNA
Nr rys. 36