


BUDYNEK ŚWIETLICY BIELKOWO GM. KOBYLANKA

ELEWACJA PRZEDNIA

SKALA 1:100

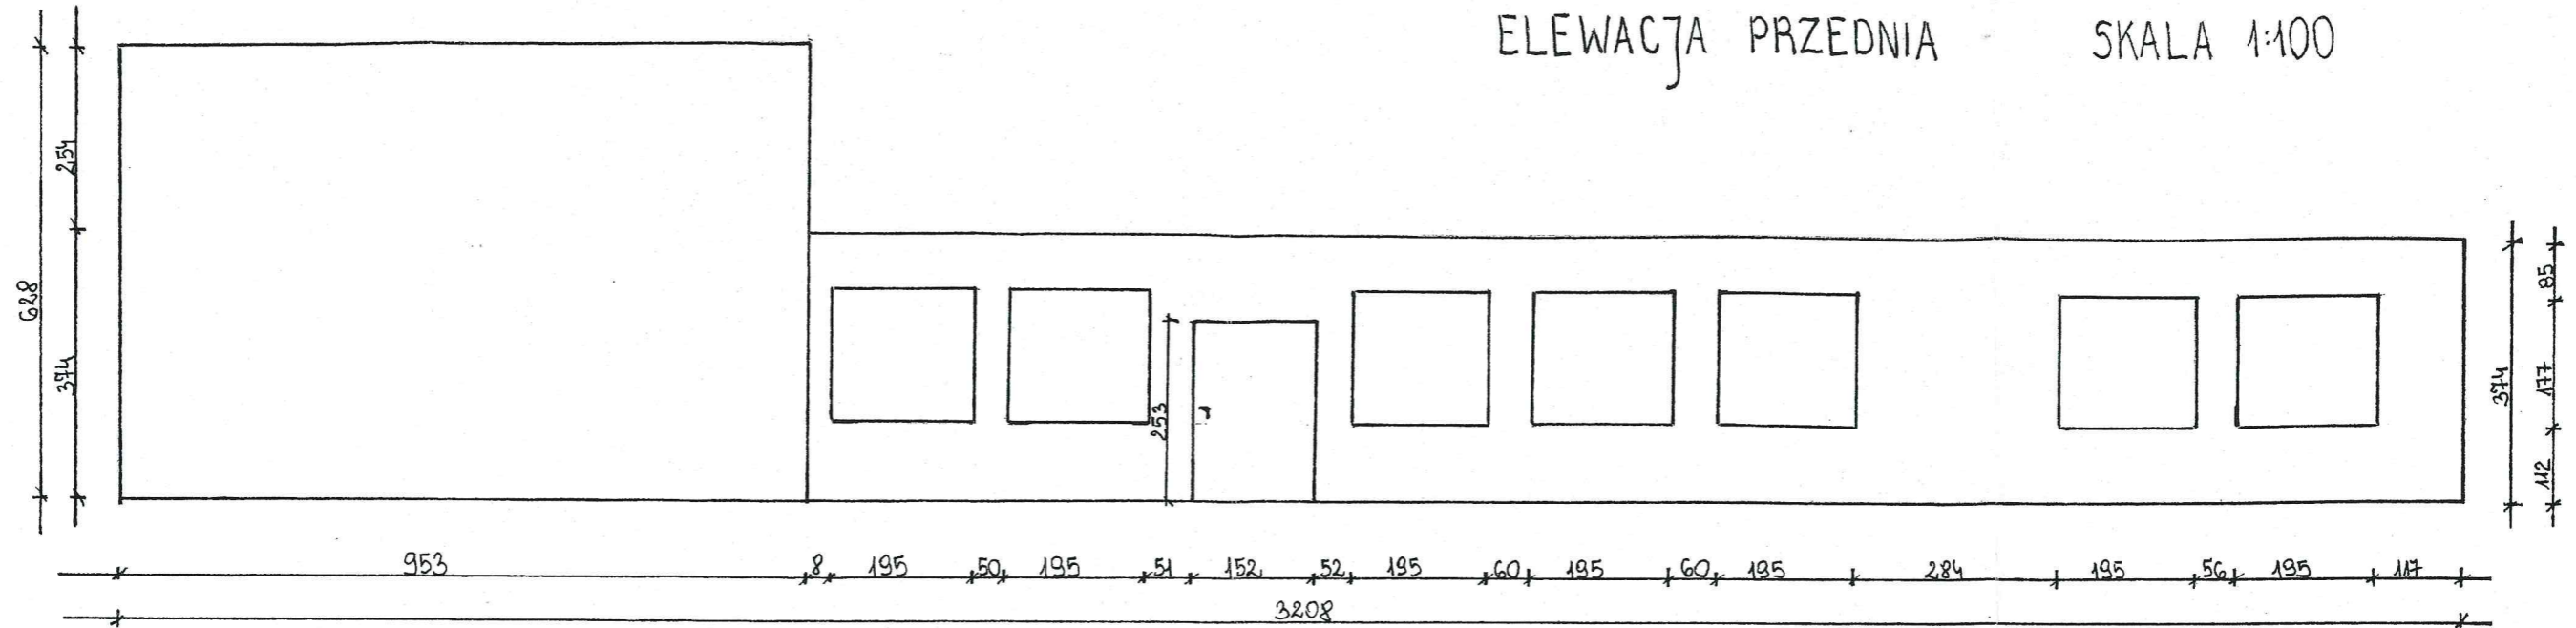


PROJEKTOWANIE, OCENY TECHNICZNE
inż. bud. Józef Lukomski
upr. 153/Sz/91, 390/Zg/73
spec. I-go stopnia 6/89

ELEWACJA TYLNA


SKALA 1:100

PROJEKTOWANIE, OCENY TECHNICZNE
inż. bud. Józef Lukomski
upr. 153/Sz/91, 390/Zg/73
spec. I-go stopnia 6/89

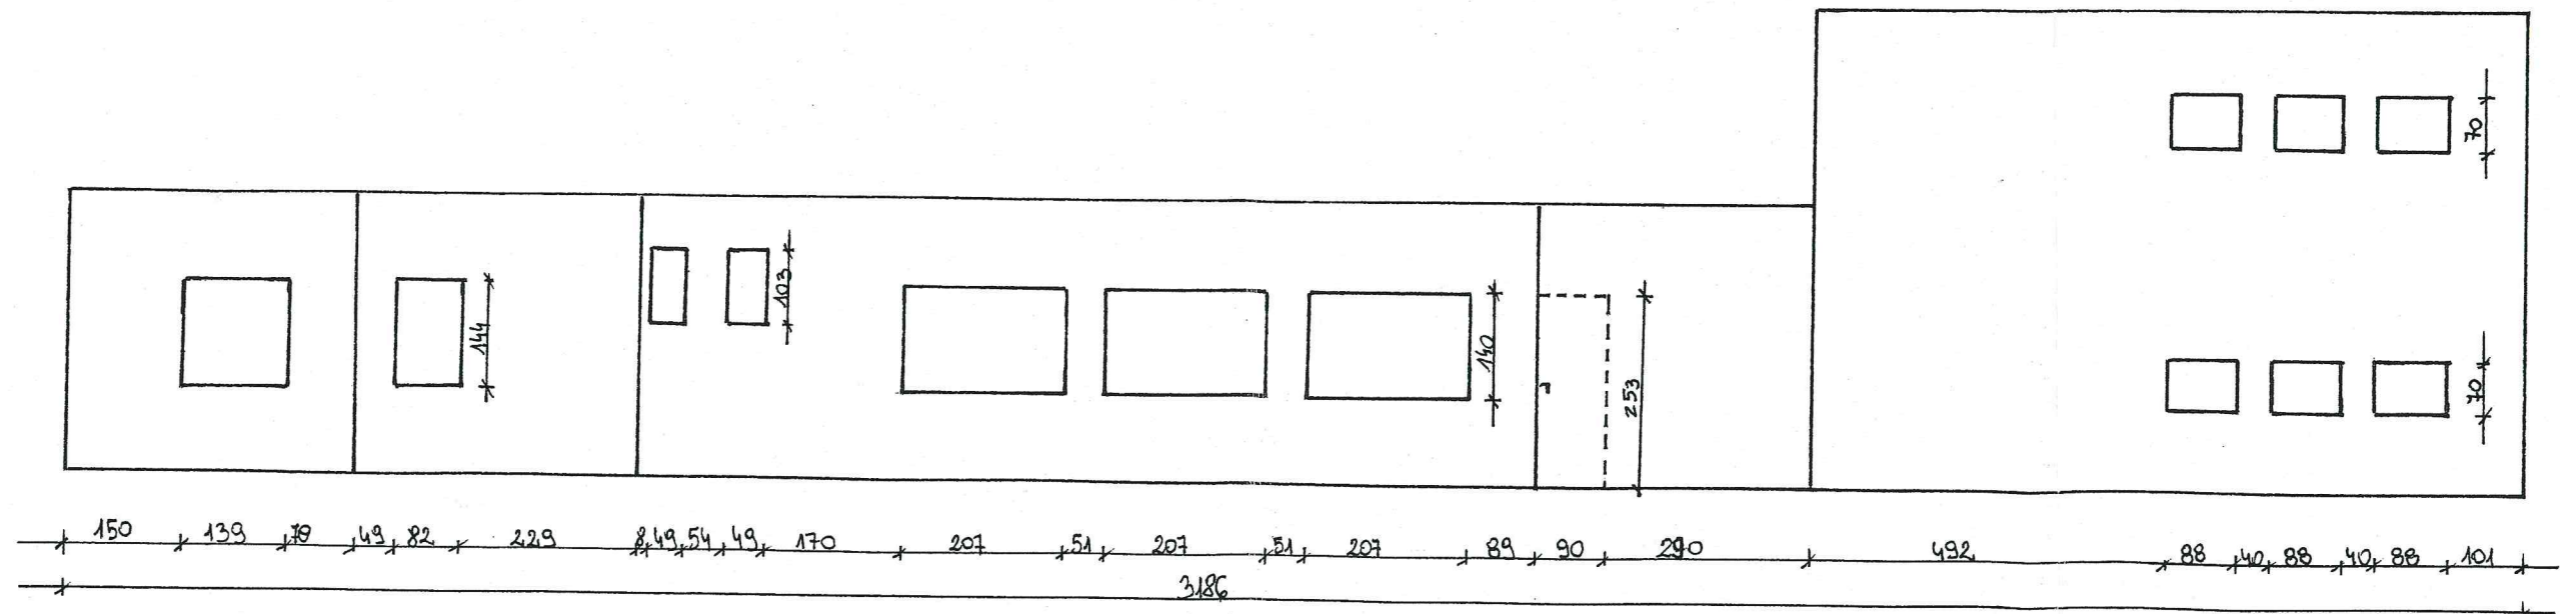

ELEWACJA BOCZNA (OD STRONY PLACU ZABAW)


SKALA 1:100

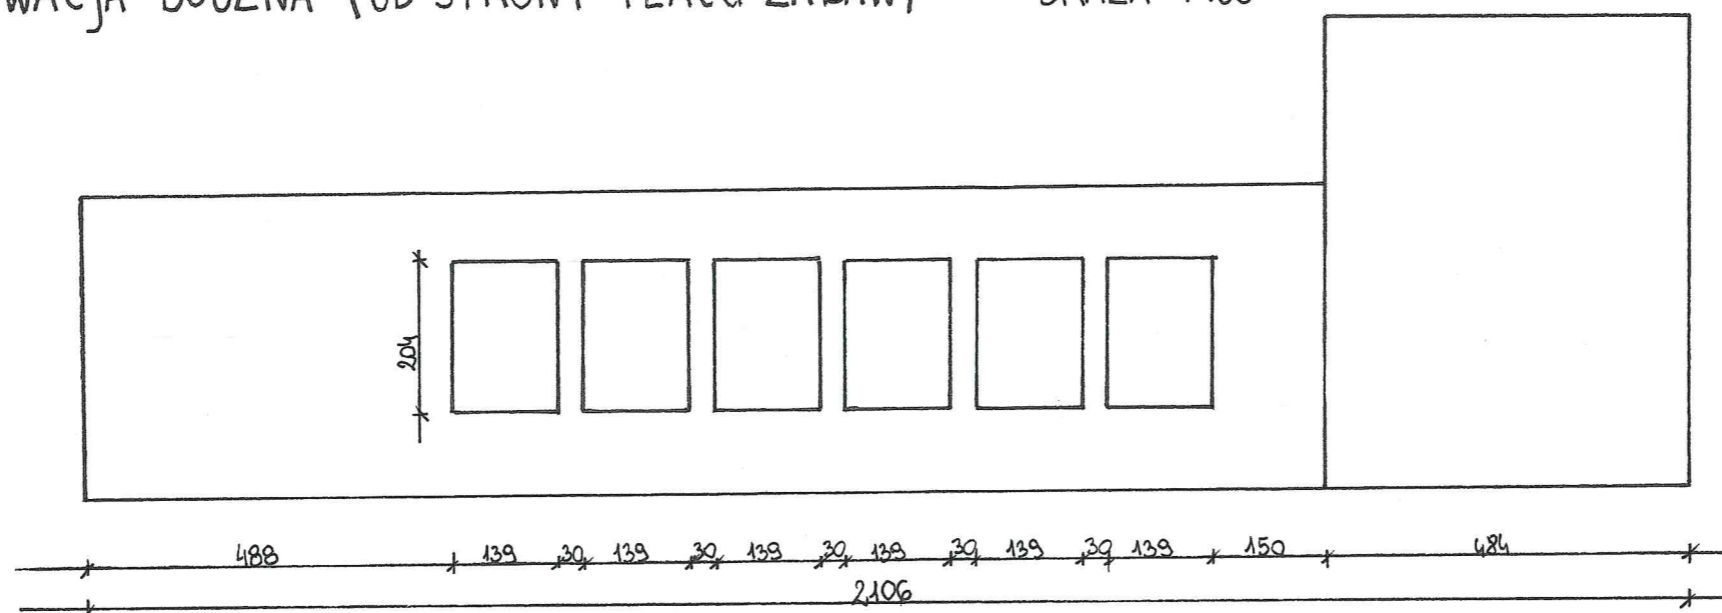

PROJEKTOWANIE, OCENY TECHNICZNE
inż. bud. Józef Lukomski
upr. 153/Sz/91, 390/Zg/73
spec. I-go stopnia 8/89

ELEWACJA BOCZNA (OD STRONY REMIZY)

SKALA 1:100

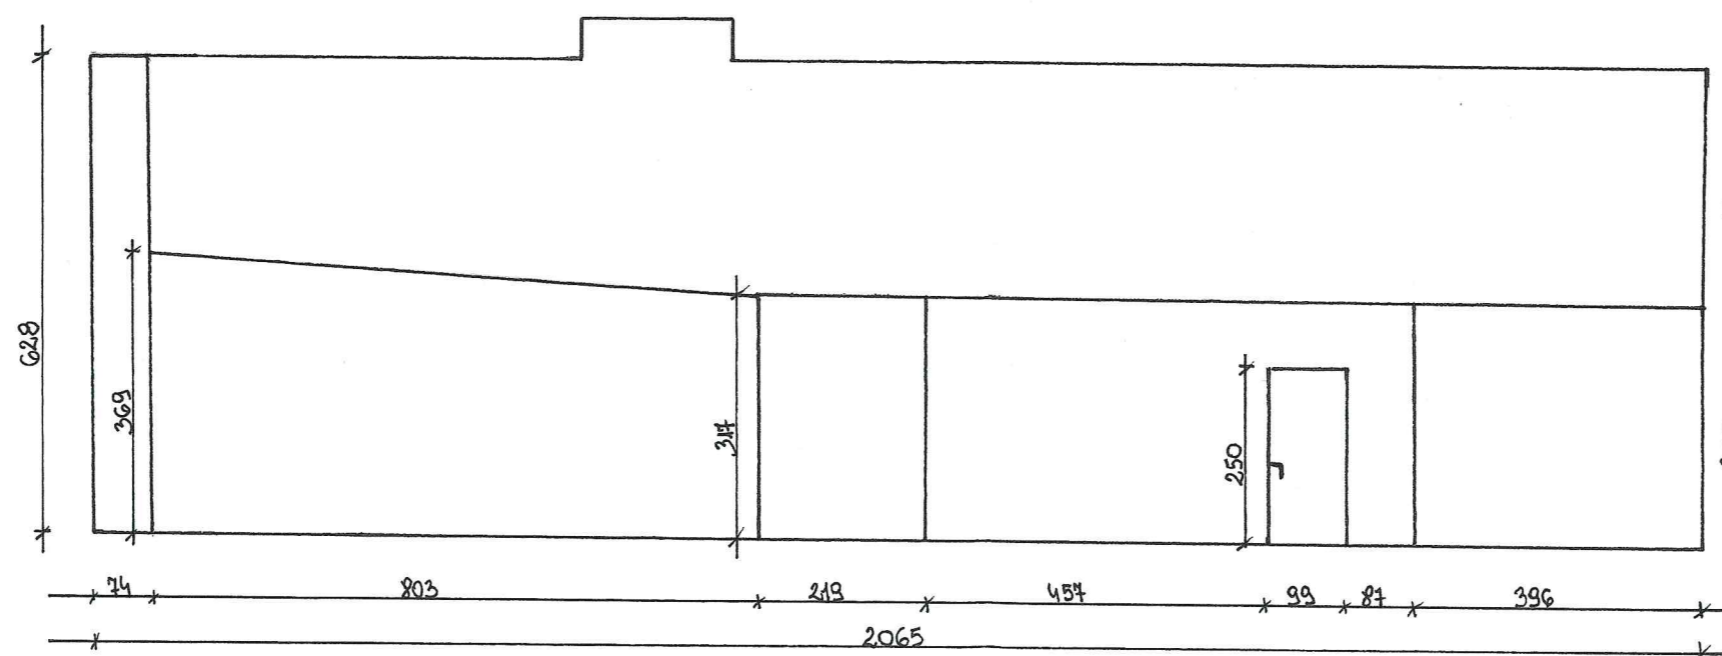

PROJEKTOWANIE, OCENY TECHNICZNE
inż. bud. Józef Lukomski
upr. 153/Sz/91, 390/Zg/73
spec. I-go stopnia 8/89