


Szkola Podstawowa w Kumowie

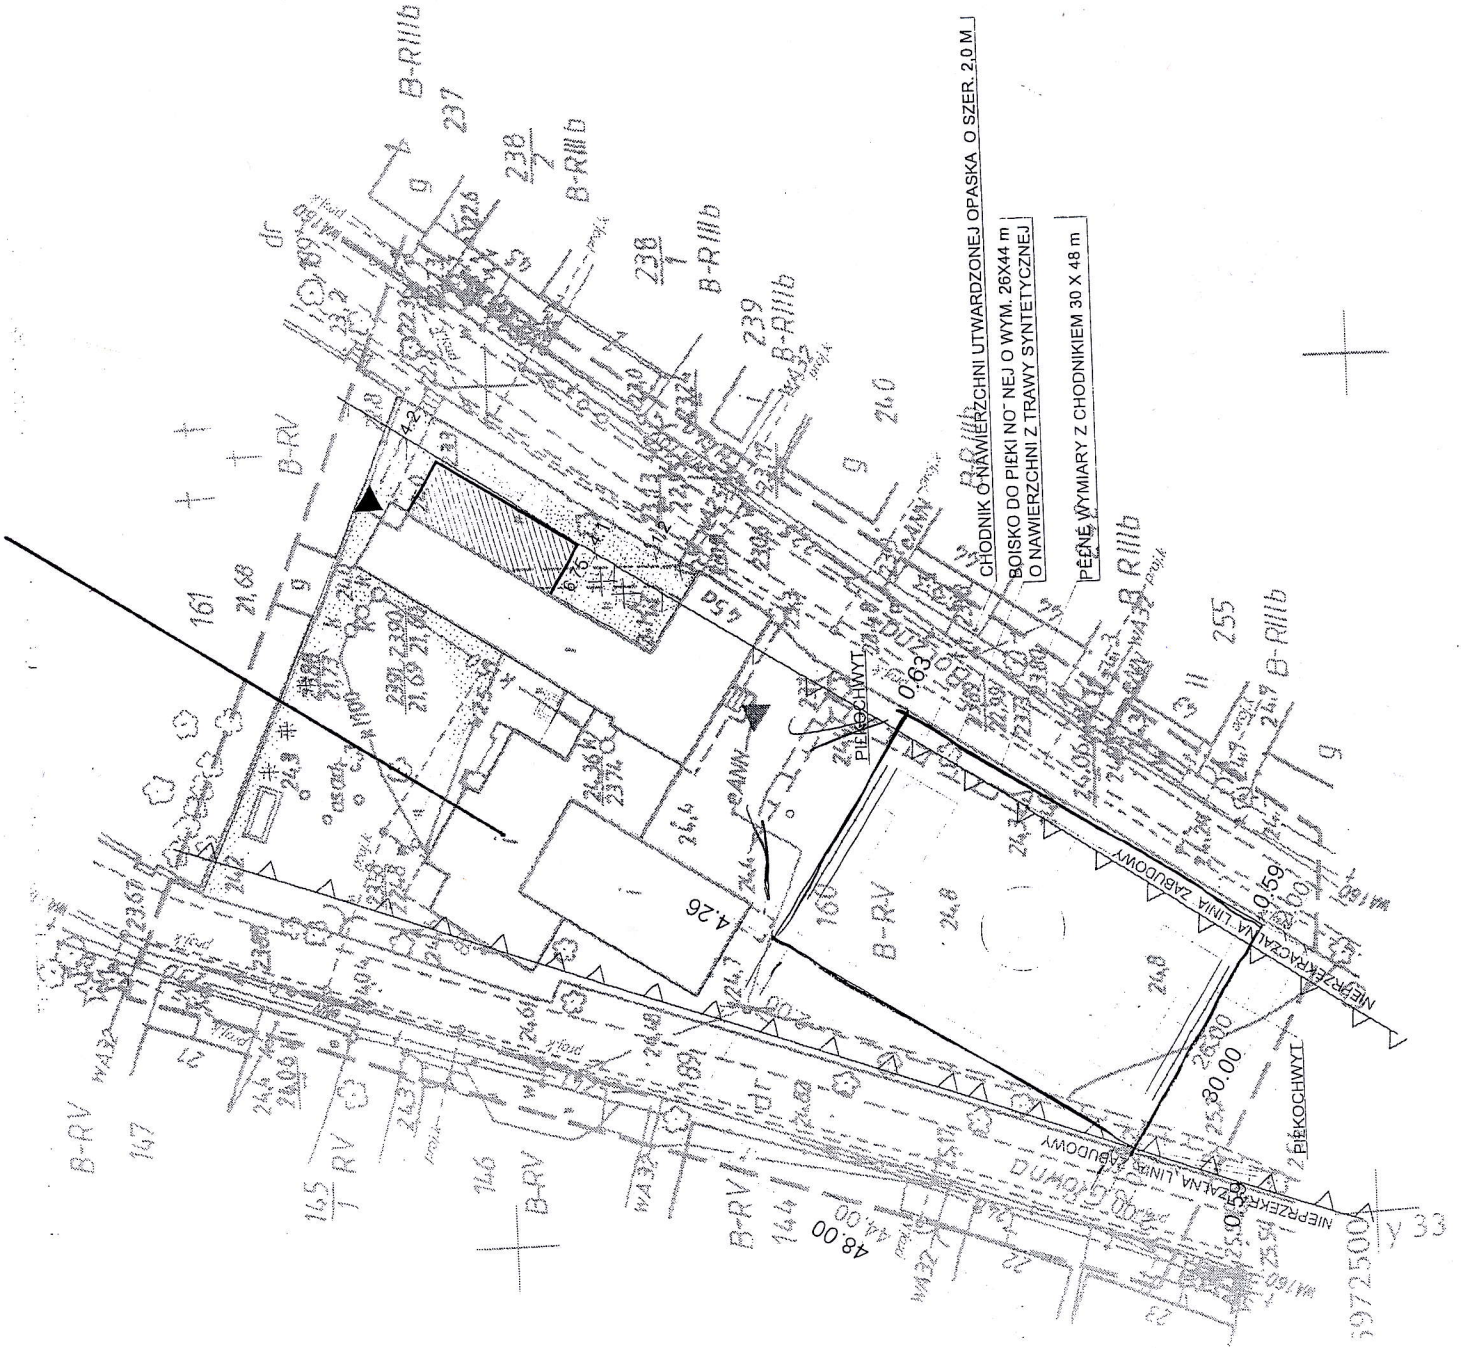

CHODNIK O NAWIERZCHNI UTWARDZONEJ OPASKA O SZER. 2.0 M

BOISKO DO PIEKI NO-NEJ O WYM. 26X44 m  
O NAWIERZCHNI Z TRAWY SYNTETYCZNEJ

PEŁNE WYMIARY Z CHODNIKIEM 30 X 48 m

