




System Informacji Przestrzennej Gminy Kobylanka

skala 1 : 500

ZAL. NR 6

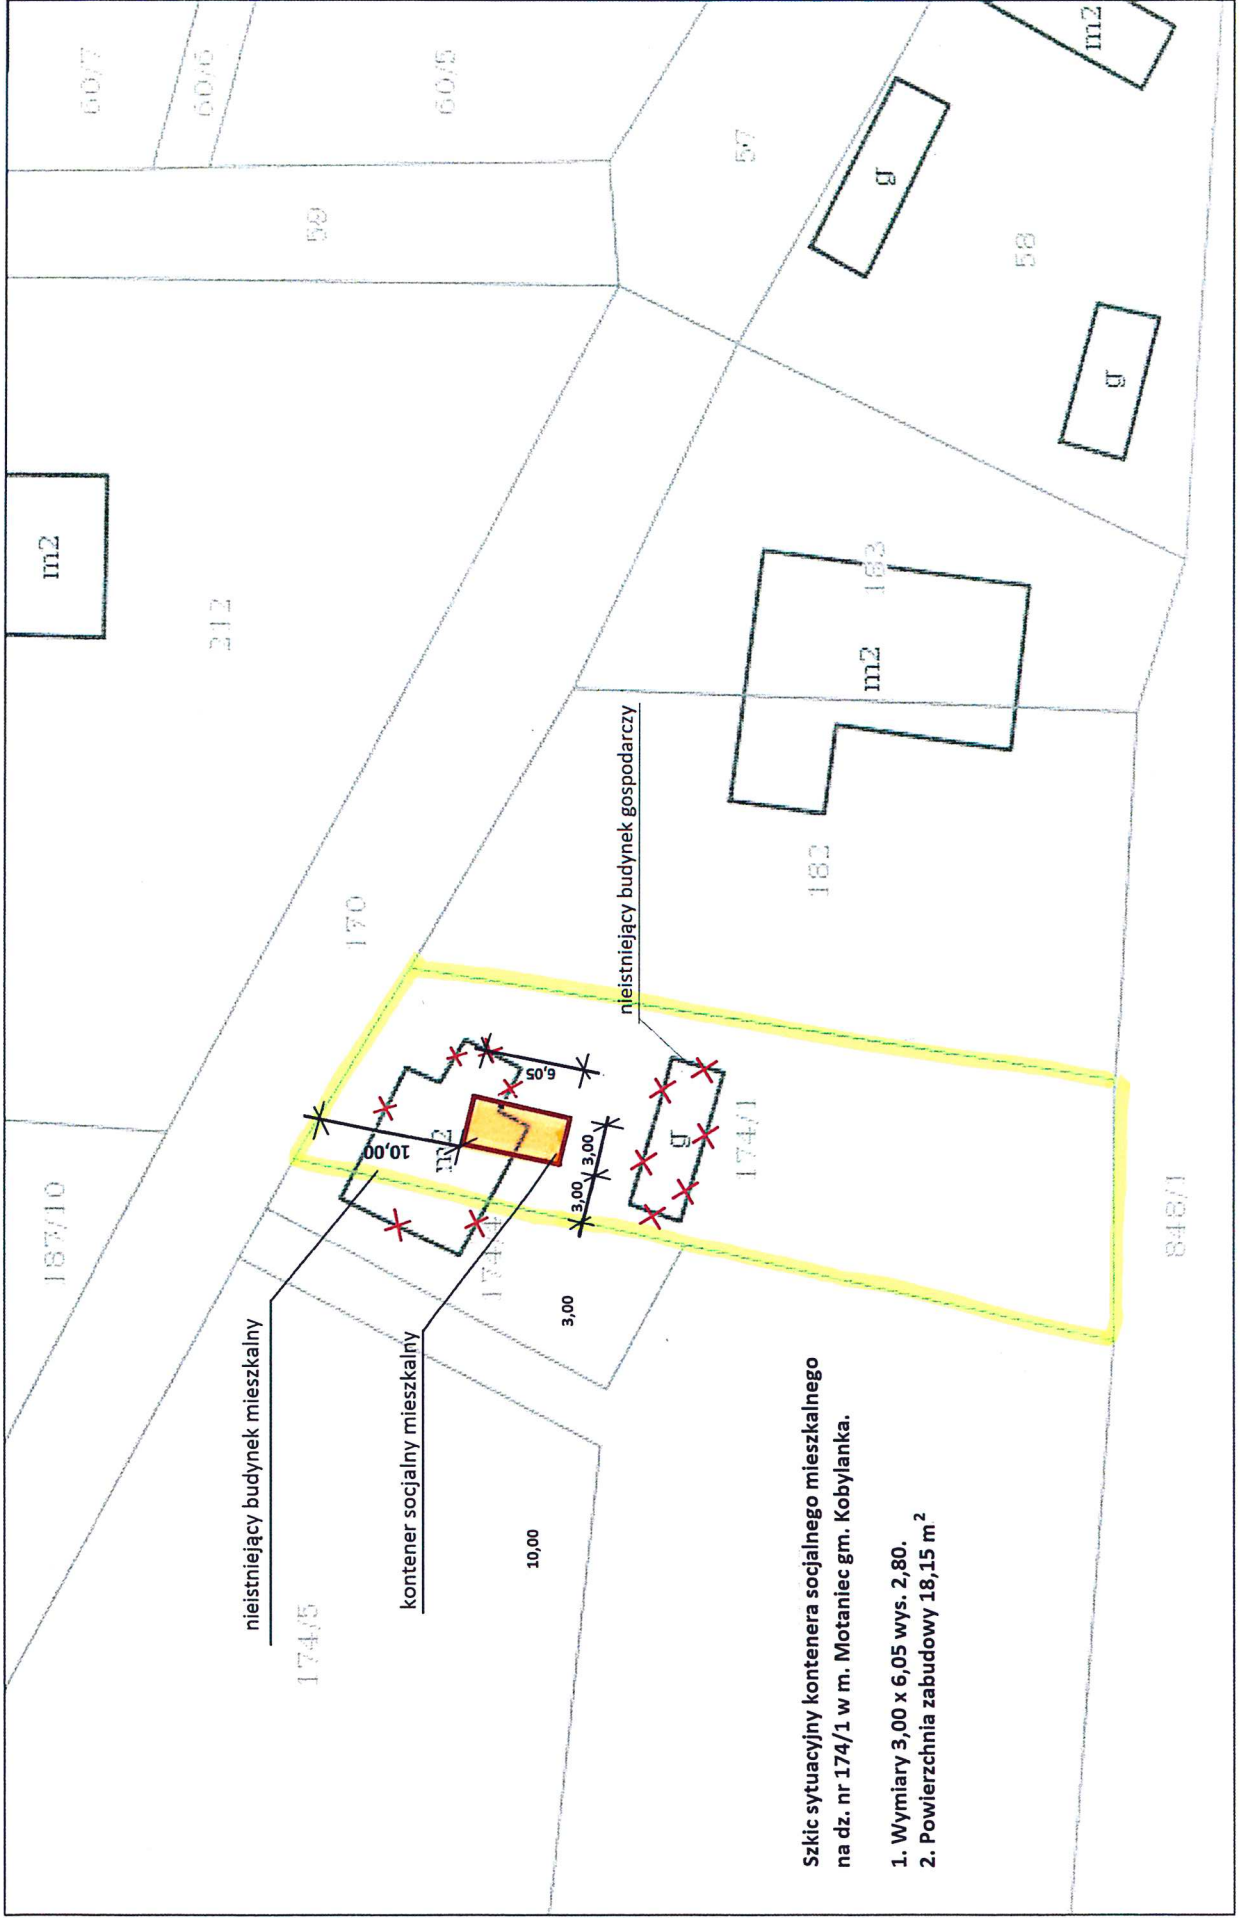

Szkie sytuacyjny kontenera socjalnego mieszkalnego na dz. nr 174/1 w m. Motaniec gm. Kobylanka.

1. Wymiary 3,00 x 6,05 wys. 2,80.
2. Powierzchnia zabudowy 18,15 m²