

Kobylanka, dn. 04.12.2018r.

IK.7230.210.2018.AM

Inwestor:  
Gmina Kobylanka  
ul. Szkolna 12  
73-108 Kobylanka

### DECYZJA

Na podstawie, art.39 ust.3, ustawy z dnia 21 marca 1985r. o drogach publicznych (Dz.U.2016.1440 t.j.), Rozporządzenia Rady Ministrów z dnia 1 czerwca 2004 roku w sprawie określenia warunków udzielenia zezwoleń na zajęcie pasa drogowego (Dz.U.2016.1264 t.j.), oraz art. 104 Kodeksu postępowania administracyjnego (jt. Dz. U. z 2017 r. poz. 1257) po rozpatrzeniu wniosku Pana Tomasza Mulawy

#### zezwalam

na przebudowę w pasie drogi działka nr geodezyjny 56 obręb Zieleniewo odcinka sieci wodociągowej zgodnie z lokalizacją przedstawioną na rys. Nr 1 stanowiącym załącznik do niniejszego zezwolenia, przy zachowaniu następujących warunków:

1. koszty budowy lub przebudowy urządzeń w pasie drogowym związanych z realizacją inwestycji oraz odtworzenie nawierzchni jezdni i poboczy ponosi inwestor
2. w przypadku kolizji przyłączy z istniejącymi urządzeniami lub sieciami w pasie drogowym, inwestor na własny koszt dokona zabezpieczenia lub przełożenia kolidującego urządzenia lub sieci
3. przejścia poprzeczne przez jezdnię i istniejące zjazdy o nawierzchni twardej, należy wykonać metodą bezinwazyjną w rurze osłonowej. Dopuszcza się wykonanie przejść poprzecznych przyłączy przez jezdnię gruntową metodą rozkopu połówek drogi, w rurze osłonowej
4. przyłącze i urządzenia układane w drodze należy umieścić na głębokościach normatywnych
5. wykop zasypywać warstwami o grubości do 20cm z jednoczesnym zagęszczeniem gruntu zasypowego. Należy uzyskać stopień zagęszczenia gruntu zasypowego i podbudowy zgodnie z PN-S-02205 "Drogi samochodowe. Roboty ziemne",
6. na długości zadania należy wyrównać pobocze

#### Uzasadnienie

Na podstawie art. 107 § 4 K.p.a. odstępuje się od uzasadnienia decyzji, gdyż uwzględnia ona w całości żądanie strony.

#### Pouczenie

Zgodnie z art. 39 ust. 3a, ust. 4, ust. 5 ustawy o drogach publicznych:

Inwestor przed rozpoczęciem robót budowlanych, jest zobowiązany do:


a) uzyskania pozwolenia na budowę lub zgłoszenia budowy albo wykonywania robót budowlanych;

b) uzgodnienia z zarządcą drogi, przed uzyskaniem pozwolenia na budowę, projektu budowlanego obiektu lub urządzenia niezwiązanego z potrzebami zarządzania drogami lub potrzebami ruchu drogowego;

c) uzyskania zezwolenia zarządcy drogi na zajęcie pasa drogowego, dotyczącego prowadzenia robót w pasie drogowym lub na umieszczenie w nim obiektu lub urządzenia;


Niniejsze zezwolenie stanowi podstawę do dysponowania nieruchomością na cele budowlane działką o nr geodezyjnym 136/3 obręb Jęczydół w myśl ustawy Prawo budowlane w związku z budową sieci wodociągowej.

Załącznik nr 1  
- rysunek z lokalizacją sieci

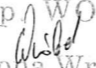z up. WÓJTA  
  
Iwona Wróbel  
Kierownik referatu  
inwestycyjno-komunalnego

Otrzymują:

1. Pan Tomasz Mulawa ul. Bartnicza 50/4, 71-487 Szczecin
2. a/a

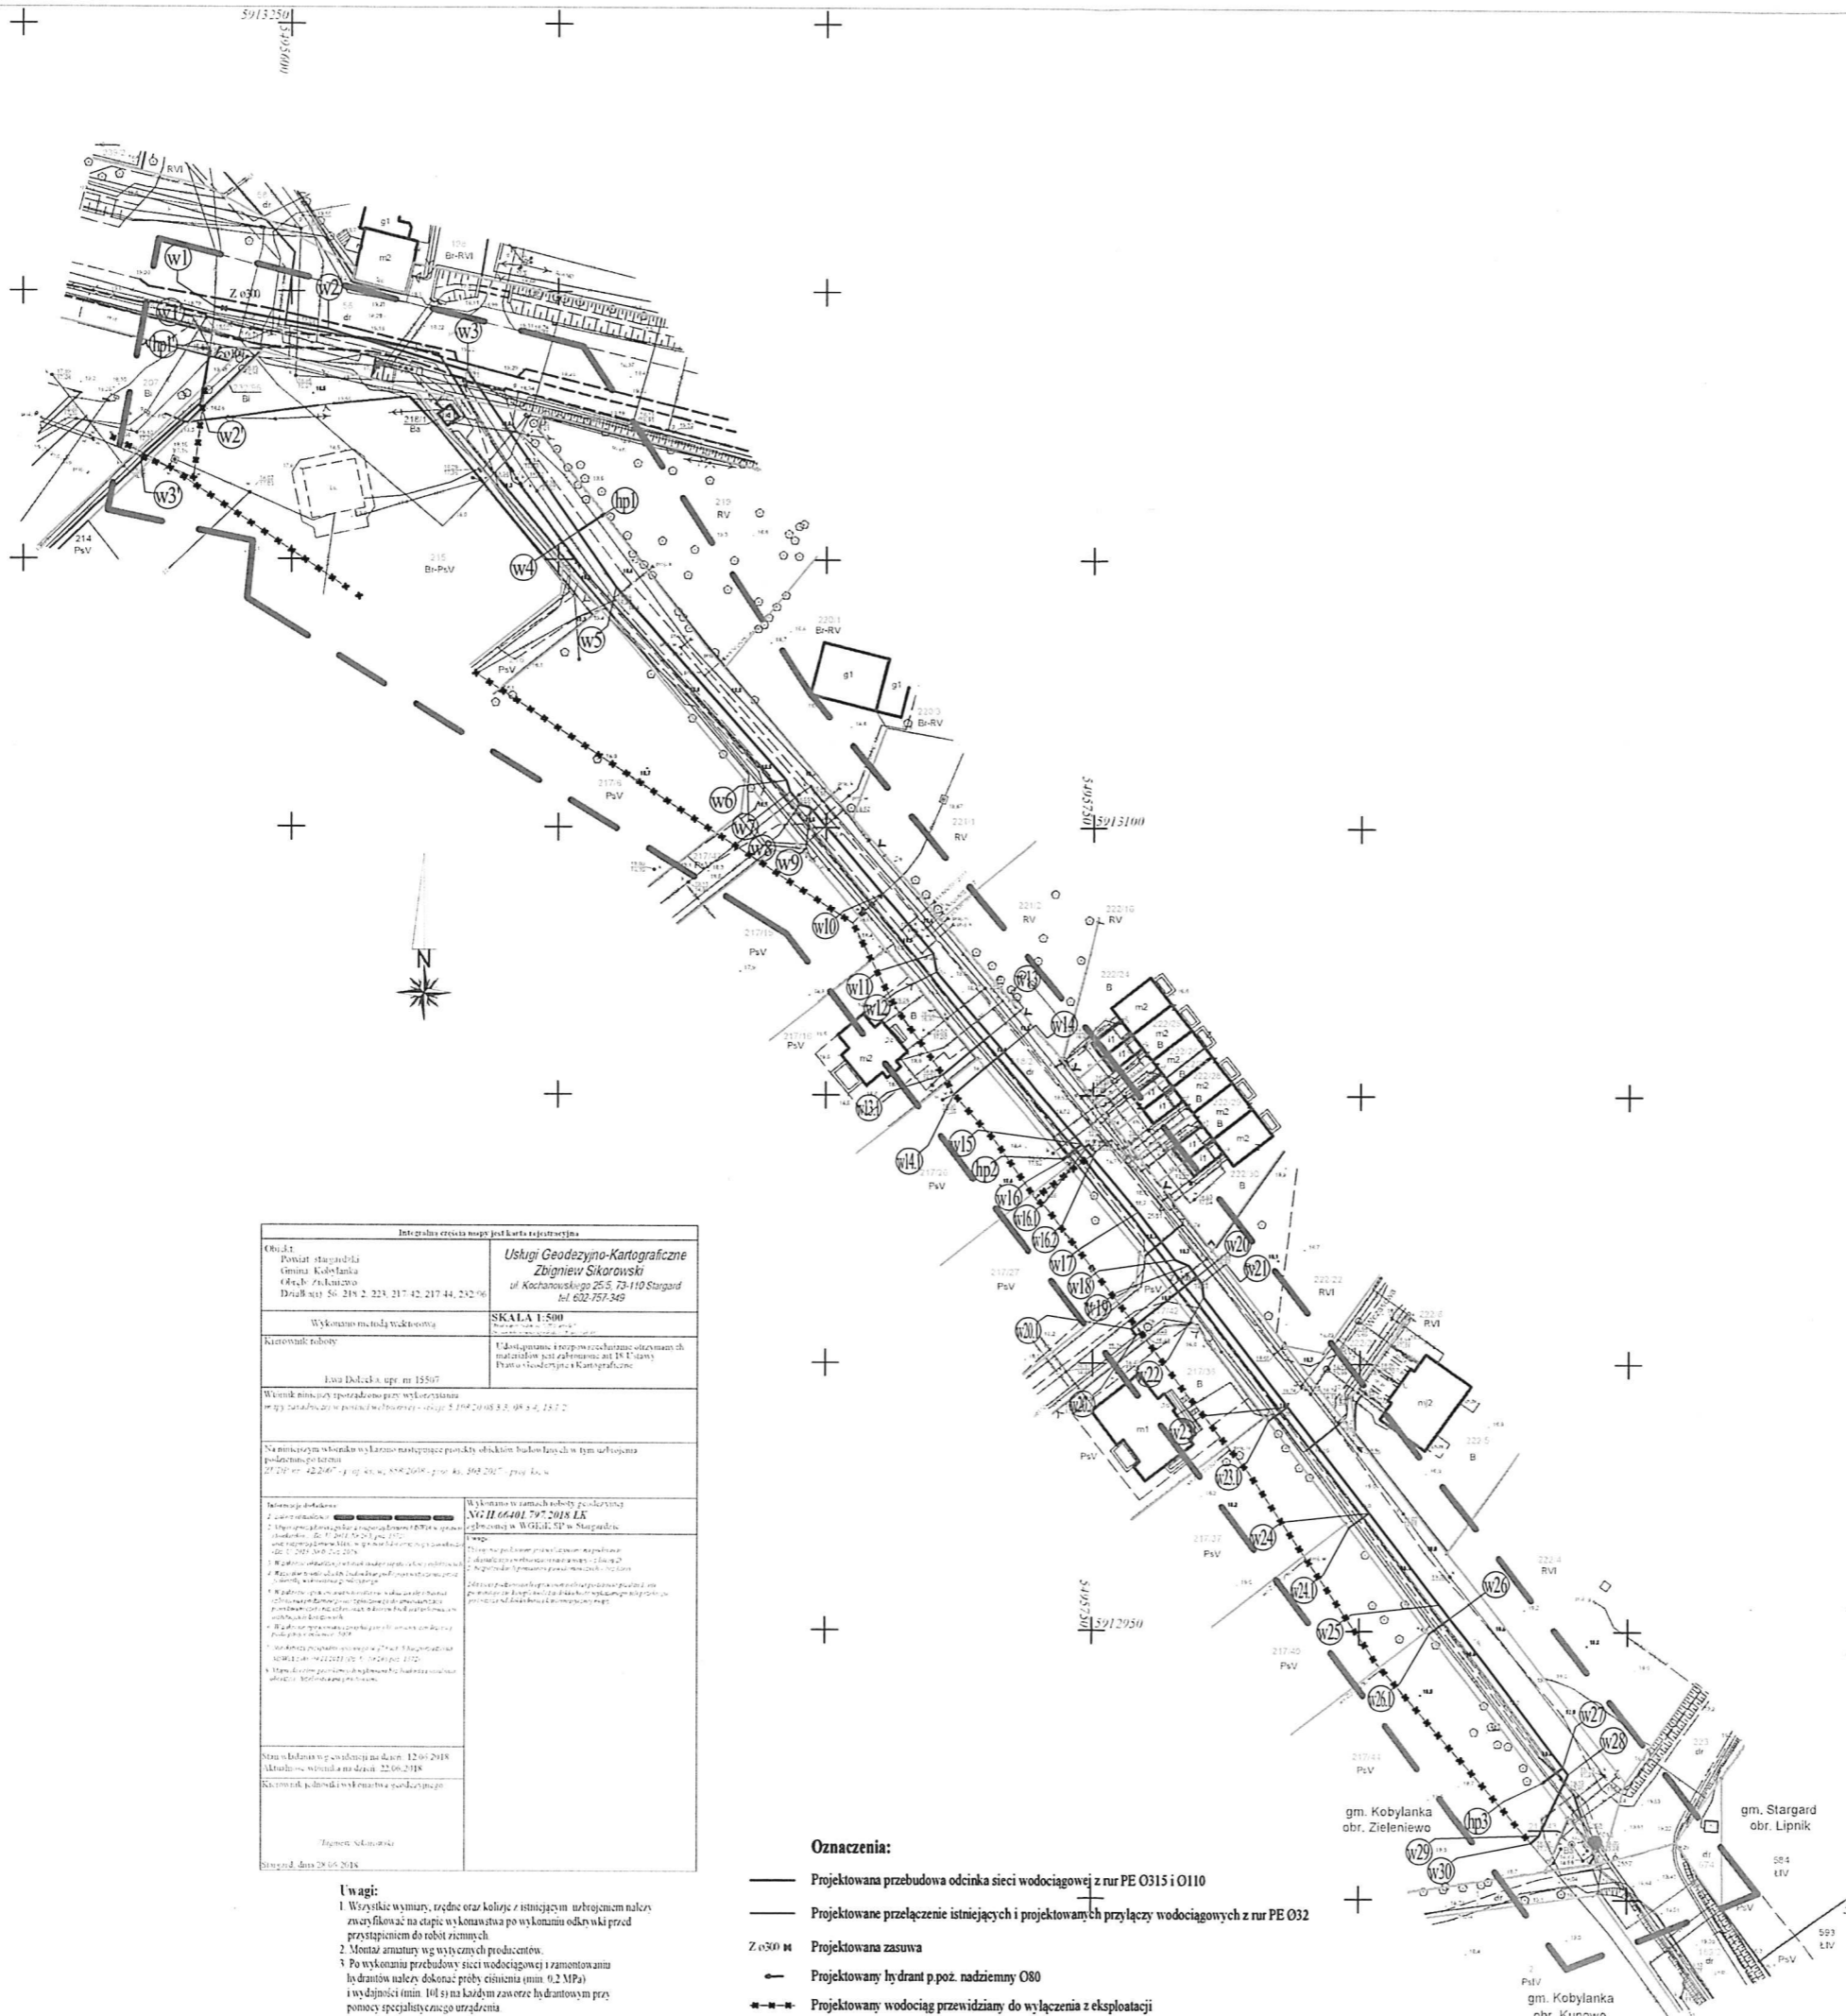

Informacje o projekcie	


- Uwagi:**
  2. Montaż armatury wg wytycznych producentów.
  3. Po wykonaniu przebudowy sieci wodociągowej i zamontowaniu armatury należy dokonać próby ciśnienia (min. 0,2 MPa) i wydajności (min. 10 l/s) na każdym zawęcie hydrantowym przy pomocy specjalistycznego urządzenia.

- Oznaczenia:**
- Projektowana przebudowa odcinka sieci wodociągowej z rur PE O315 i O110
  - Projektowane przełączenie istniejących i projektowanych przyłączy wodociągowych z rur PE O32
  - Z o30 m Projektowana zasawa
  - Projektowany hydrant p.poz. nadziemny O80
  - Projektowany wodociąg przewidziany do wyłączenia z eksploatacji
  - Granica działki

Współrzędne geodezyjne		
PNT	X	Y
w1	5913197.02	549585.56
w2	5913192.95	549566.87
w3	5913185.2	549563.03
w4	5913155.16	549563.63
w5	5913144.81	549560.72
w6	5913138.83	549562.44
w7	5913136.71	549563.17
w8	5913134.37	549565.04
w9	5913103.7	549566.97
w10	5913087.63	549570.57
w11	5913076.53	549571.97
w12	5913073.11	549570.62
w13	5913061.3	549570.62
w13.1	5913053.9	549571.79
w14	5913058.21	549573.23
w14.1	5913050.26	549573.91
w15	5913040.99	549574.8
w16	5913040.31	549574.37
w16.1	5913040.95	549574.14
w16.2	5913039.46	549575.39
w17	5913028.32	549578.51
w18	5913019.4	549576.38
w19	5913018.31	549576.87
w20	5913016.23	549576.48
w20.1	5913006.45	549577.31
w20.2	5913005.27	549578.23
w21	5913015.04	549577.04
w22	5913012.42	549577.76
w23	5912991.95	549578.55
w23.1	5912989.29	549578.8
w24	5912972.2	549580.179
w24.1	5912959.43	549579.09
w25	5912955.04	549581.89
w26	5912952.49	549581.85
w26.1	5912949.68	549581.31
w27	5912924.74	549583.05
w28	5912921.46	549583.02
w29	5912912.04	549583.68
w30	5912910.63	549583.08
hp1	5913158.15	549568.06
hp2	5913038.38	549544.6
hp3	5912922.1	549584.56
w1'	5913189.1	549584.68
w2'	5913178.97	549582.92
w3'	5913169.08	549571.79
hp1'	5913189.25	549583.49

Załącznik Nr 1  
Do decyzji Nr K.1230.2018.401  
z dnia 01.12.2018 r.  
z upr. WÓJTA  
Iwona Wróbel  
Kierownik referatu  
inwestycyjno-komunalnego

Investor:	Gmina Kobylanka
Adres budowy:	Gm. Kobylanka obręb Zielieniewo dz. nr 56, 207, 218.2, 217.42, 217.16, 217.26, 217.41, 232.06
Obiekt:	Przebudowa odcinka sieci wodociągowej z przełączeniami
Nazwa opracowania:	Projekt budowlany
Nazwa rysunku:	Projekt zagospodarowania działki
Projektant:	mgr inż. Tomasz Mulała ZAP.0216.POOS.13
Sprawdzający:	mgr inż. Jan Piotrowski ZAP.0245.PWOS.12
Skala:	1:500
Data oprac.:	Lipiec 2018 r.

